


Serviceeinrichtungen

<u>Legende Funktion/Produktkategorie</u>	
<u>Serviceeinrichtung</u>	
	Zugbildungsgleis
	Dispgleis
	Andigleis
	Ab-/Bereitstellungsgleis
	Ladegleis
	Ladegleis_KV
	Lokgleis
	Tankgleis
	Zuführungsgleis
	keine Serviceeinrichtung

<u>Legende Beleuchtung</u>	
	- Serviceeinrichtung ohne Beleuchtung
	- Beleuchtungsstärke < 10 Lux
	- Beleuchtungsstärke ≥ 10 Lux

<u>Legende Weichen</u>	
	- ortsgestellte Weiche
	- ferngestellte Weiche
	- Weiche EOW Bereich

Alsfeld (Oberhess)

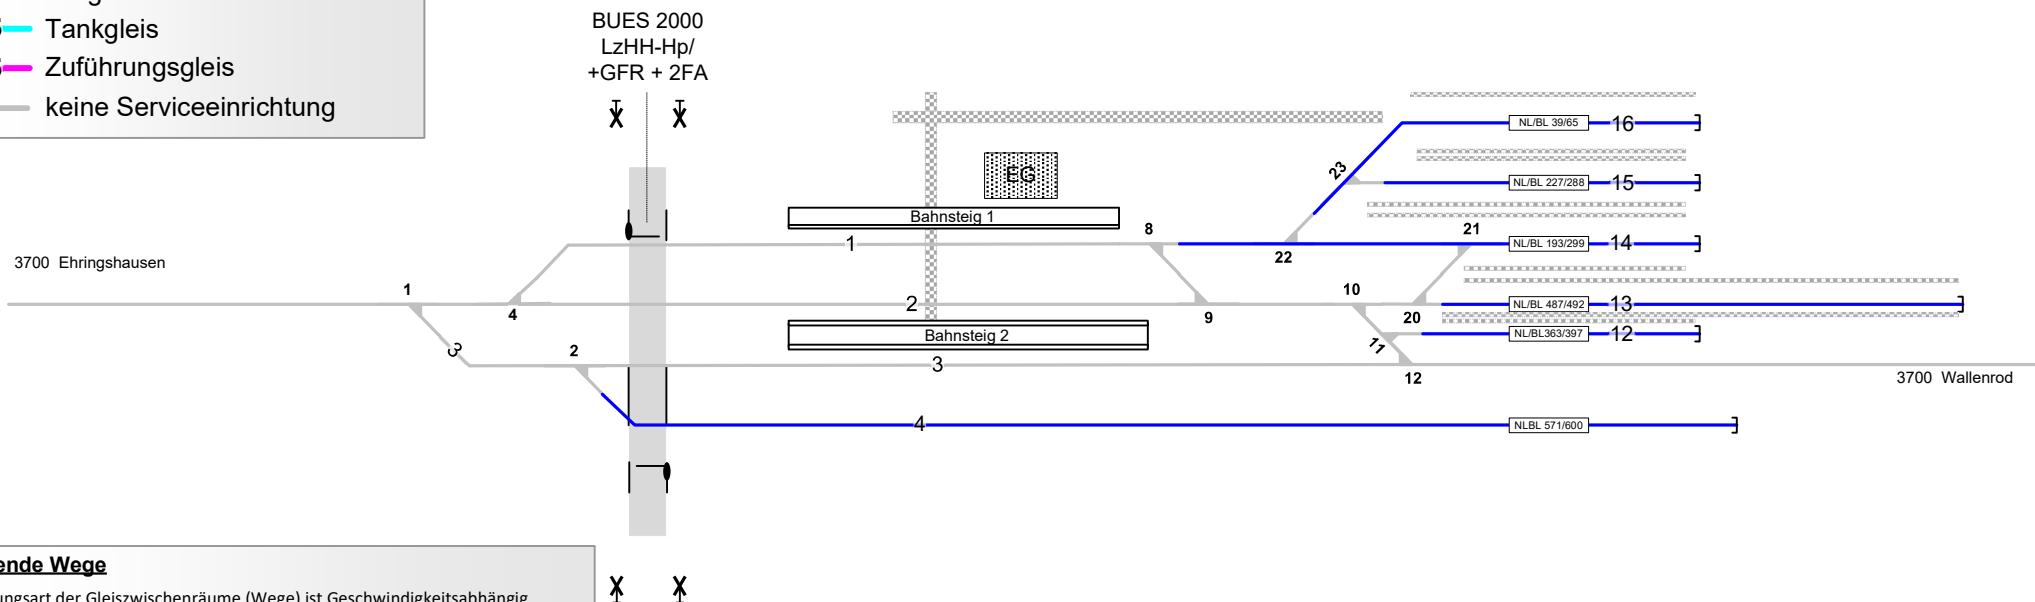

Legende Wege

Nutzungsart der Gleiszwischenräume (Wege) ist Geschwindigkeitsabhängig.
Ausweisung erfolgt gemäß aktuellen, betrieblichen Vorgaben zur Geschwindigkeit.
Pro Zwischenraum werden 2 Wegearten ausgewiesen, abhängig vom betrachteten
Arbeitsgleis (V = 0 km/h) und dem benachbarten Verkehrsgleis (V > 0 km/h)

- Rangiererweg ≥ 1,30 m

- Verkehrsweg ≥ 1,0 m

- Zu-/Rand-/Überwege

- Raum < 1,0 m

Einbauten sind nicht dargestellt. Dies ist in der Gefährdungsbeurteilung zu
beachten. Mitarbeiter sind entsprechend zu unterweisen.