


Aßlar

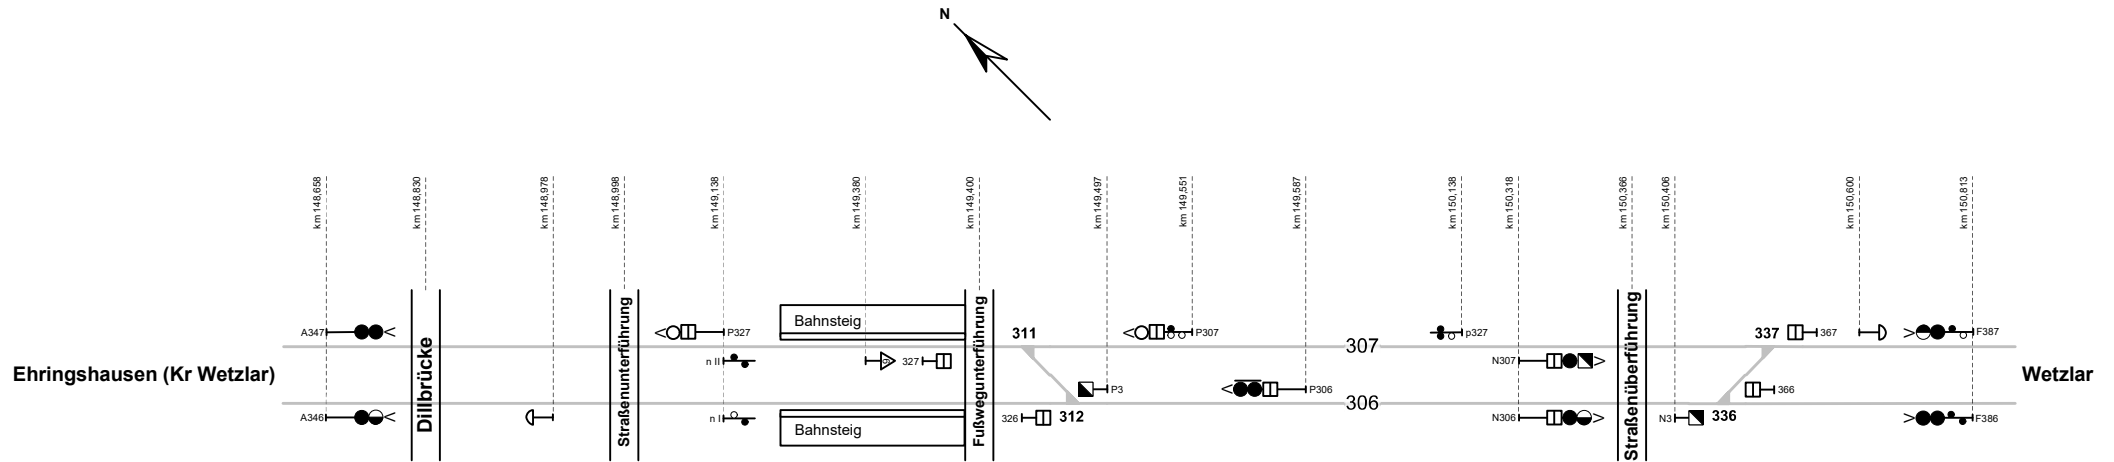

Legende Funktion/Produktkategorie Serviceeinrichtung

- 5— Zugbildungsgeleis
- 5— Dispogleis
- 5— Andigleis
- 5— Ab-/Bereitstellungsgeleis
- 5— Ladegleis
- 5— Ladegleis_KV
- 5— Lokgleis
- 5— Tankgleis
- 5— Zuführungsgeleis
- 5— keine Serviceeinrichtung

Legende Weichen

- ortsgestellte Weiche
- ferngestellte Weiche
- Weiche EOW Bereich