


Albshausen

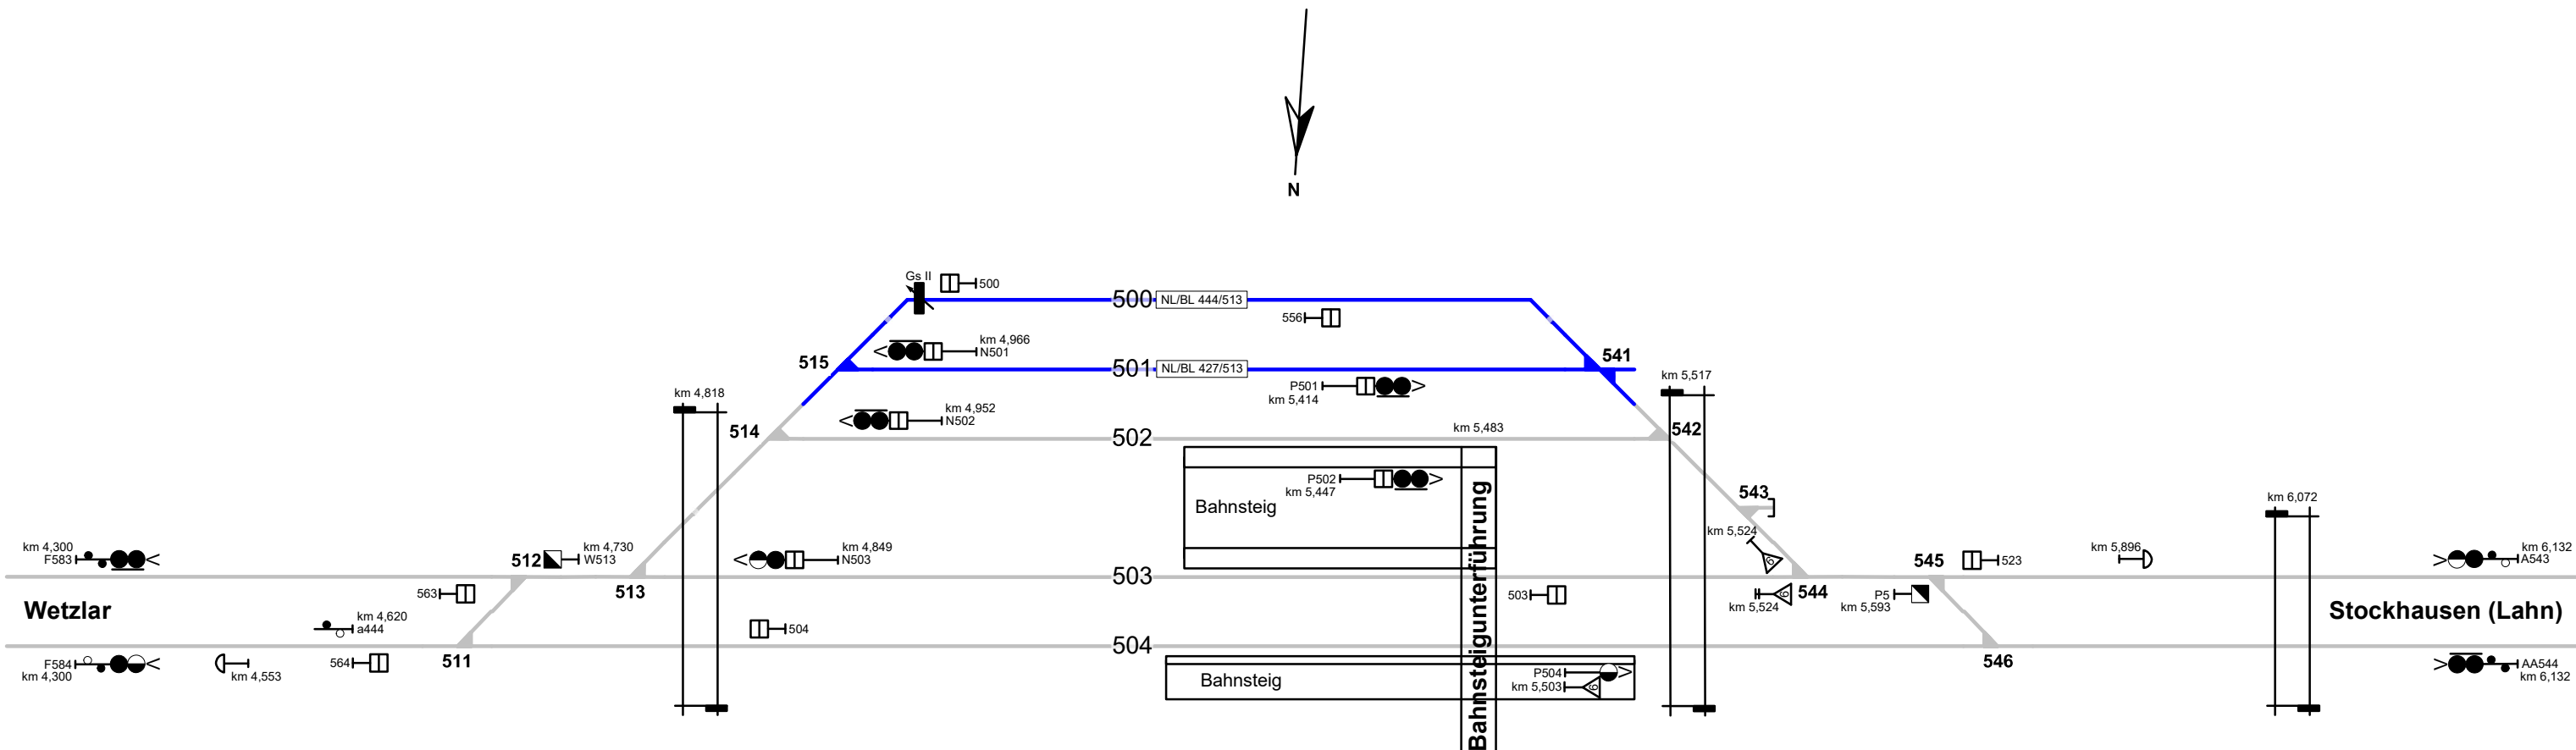

Legende Funktion/Produktkategorie
Serviceeinrichtung

5

Zugbildungsgleis

5

Dispogleis

5

Andigleis

5

Ab-/Bereitstellungsgleis

5

Ladegleis

5

Ladegleis_KV

5

Lokgleis

5

Tankgleis

5

Zuführungsgleis

5

keine Serviceeinrichtung

Legende Weichen

- ortsgestellte Weiche

- ferngestellte Weiche

EOW

- Weiche EOW Bereich