

Serviceeinrichtungen

Bebra




- Legende Funktion/Produktkategorie**
- Serviceeinrichtung**
- 5 Zugbildungsgleis
  - 5 Dispogleis
  - 5 Andigleis
  - 5 Ab-/Bereitstellungsgleis
  - 5 Ladegleis
  - 5 Ladegleis\_KV
  - 5 Lokgleis
  - 5 Tankgleis
  - 5 Zuführungsgleis
  - 5 keine Serviceeinrichtung

- Legende Zusatzausstattung**
- E 4 - Elektrant
  - ZVHA 1 - Zugvorheizanlage (II)
  - BST 1 - Bremsprobeständer
  - 11 - Gleisbremse
  - 11 - Weiterführungseinrichtung
  - 11 - Gleiswaage statisch

- Legende Beleuchtung**
- Serviceeinrichtung ohne Beleuchtung
  - Beleuchtungsstärke < 10 Lux
  - Beleuchtungsstärke ≥ 10 Lux

- Legende Wege**
- Nutzungsart der Gleiszwischenräume (Wege) ist Geschwindigkeitabhängig. Anwendung erfolgt gemäß aktuellen betrieblichen Vorgaben zur Geschwindigkeit. Pro Zeichenraum werden 2 Wegarten ausgewiesen, abhängig vom betrachteten Abzweig (V < 0 km/h) und dem betrachteten Verkehrsleis (V > 0 km/h).
- Rangierweg ≥ 1,30 m
  - Verkehrsweg ≥ 1,0 m
  - Zur/Rand/Überwege
  - Raum < 1,0 m
- Einbauten sind nicht dargestellt. Dies ist in der Gefährdungsbeurteilung zu beachten. Mitarbeiter sind entsprechend zu unterweisen.

- Legende Weichen**
- ortsgestellte Weiche
  - ferngestellte Weiche
  - Weiche EOW Bereich

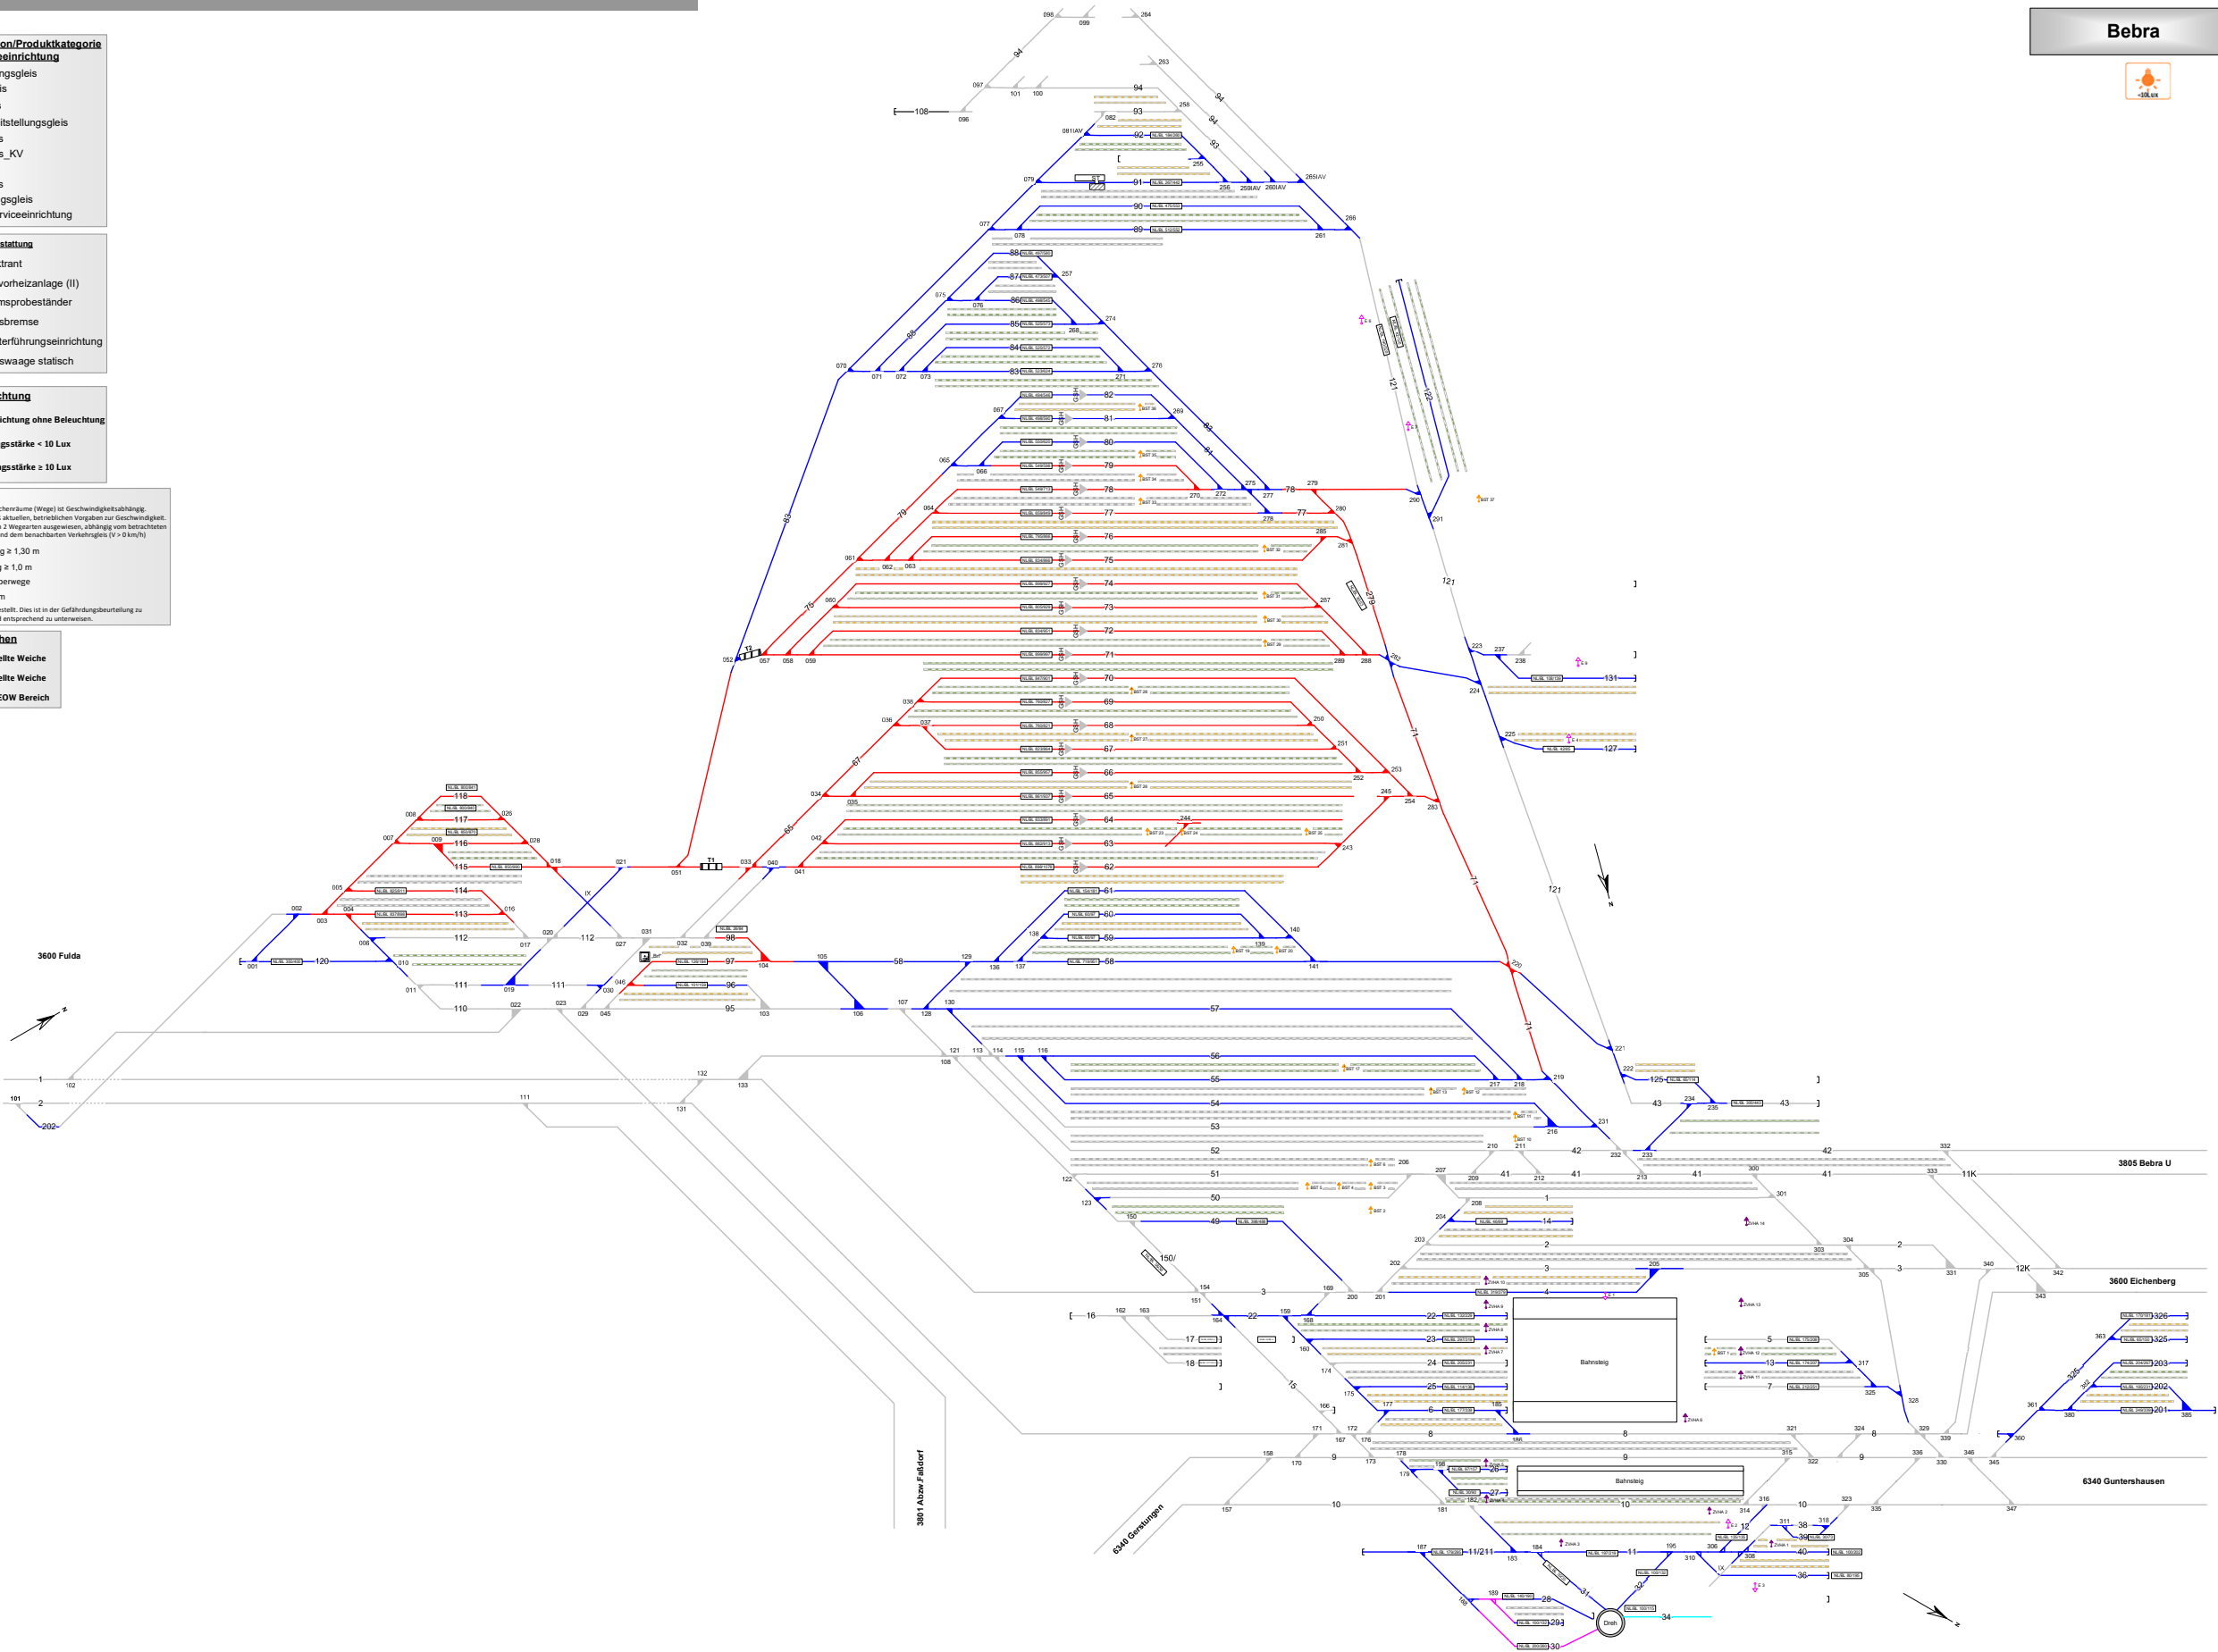


Bebra  
Umladebahnhof



Legende Funktion/Produktkategorie  
Serviceeinrichtung

- 5 Zugbildungsgeleis
- 5 Dispogleis
- 5 Andigleis
- 5 Ab-/Bereitstellungsgeleis
- 5 Ladegleis
- 5 Ladegleis\_KV
- 5 Lokgeleis
- 5 Tankgeleis
- 5 Zuführungsgeleis
- 5 keine Serviceeinrichtung

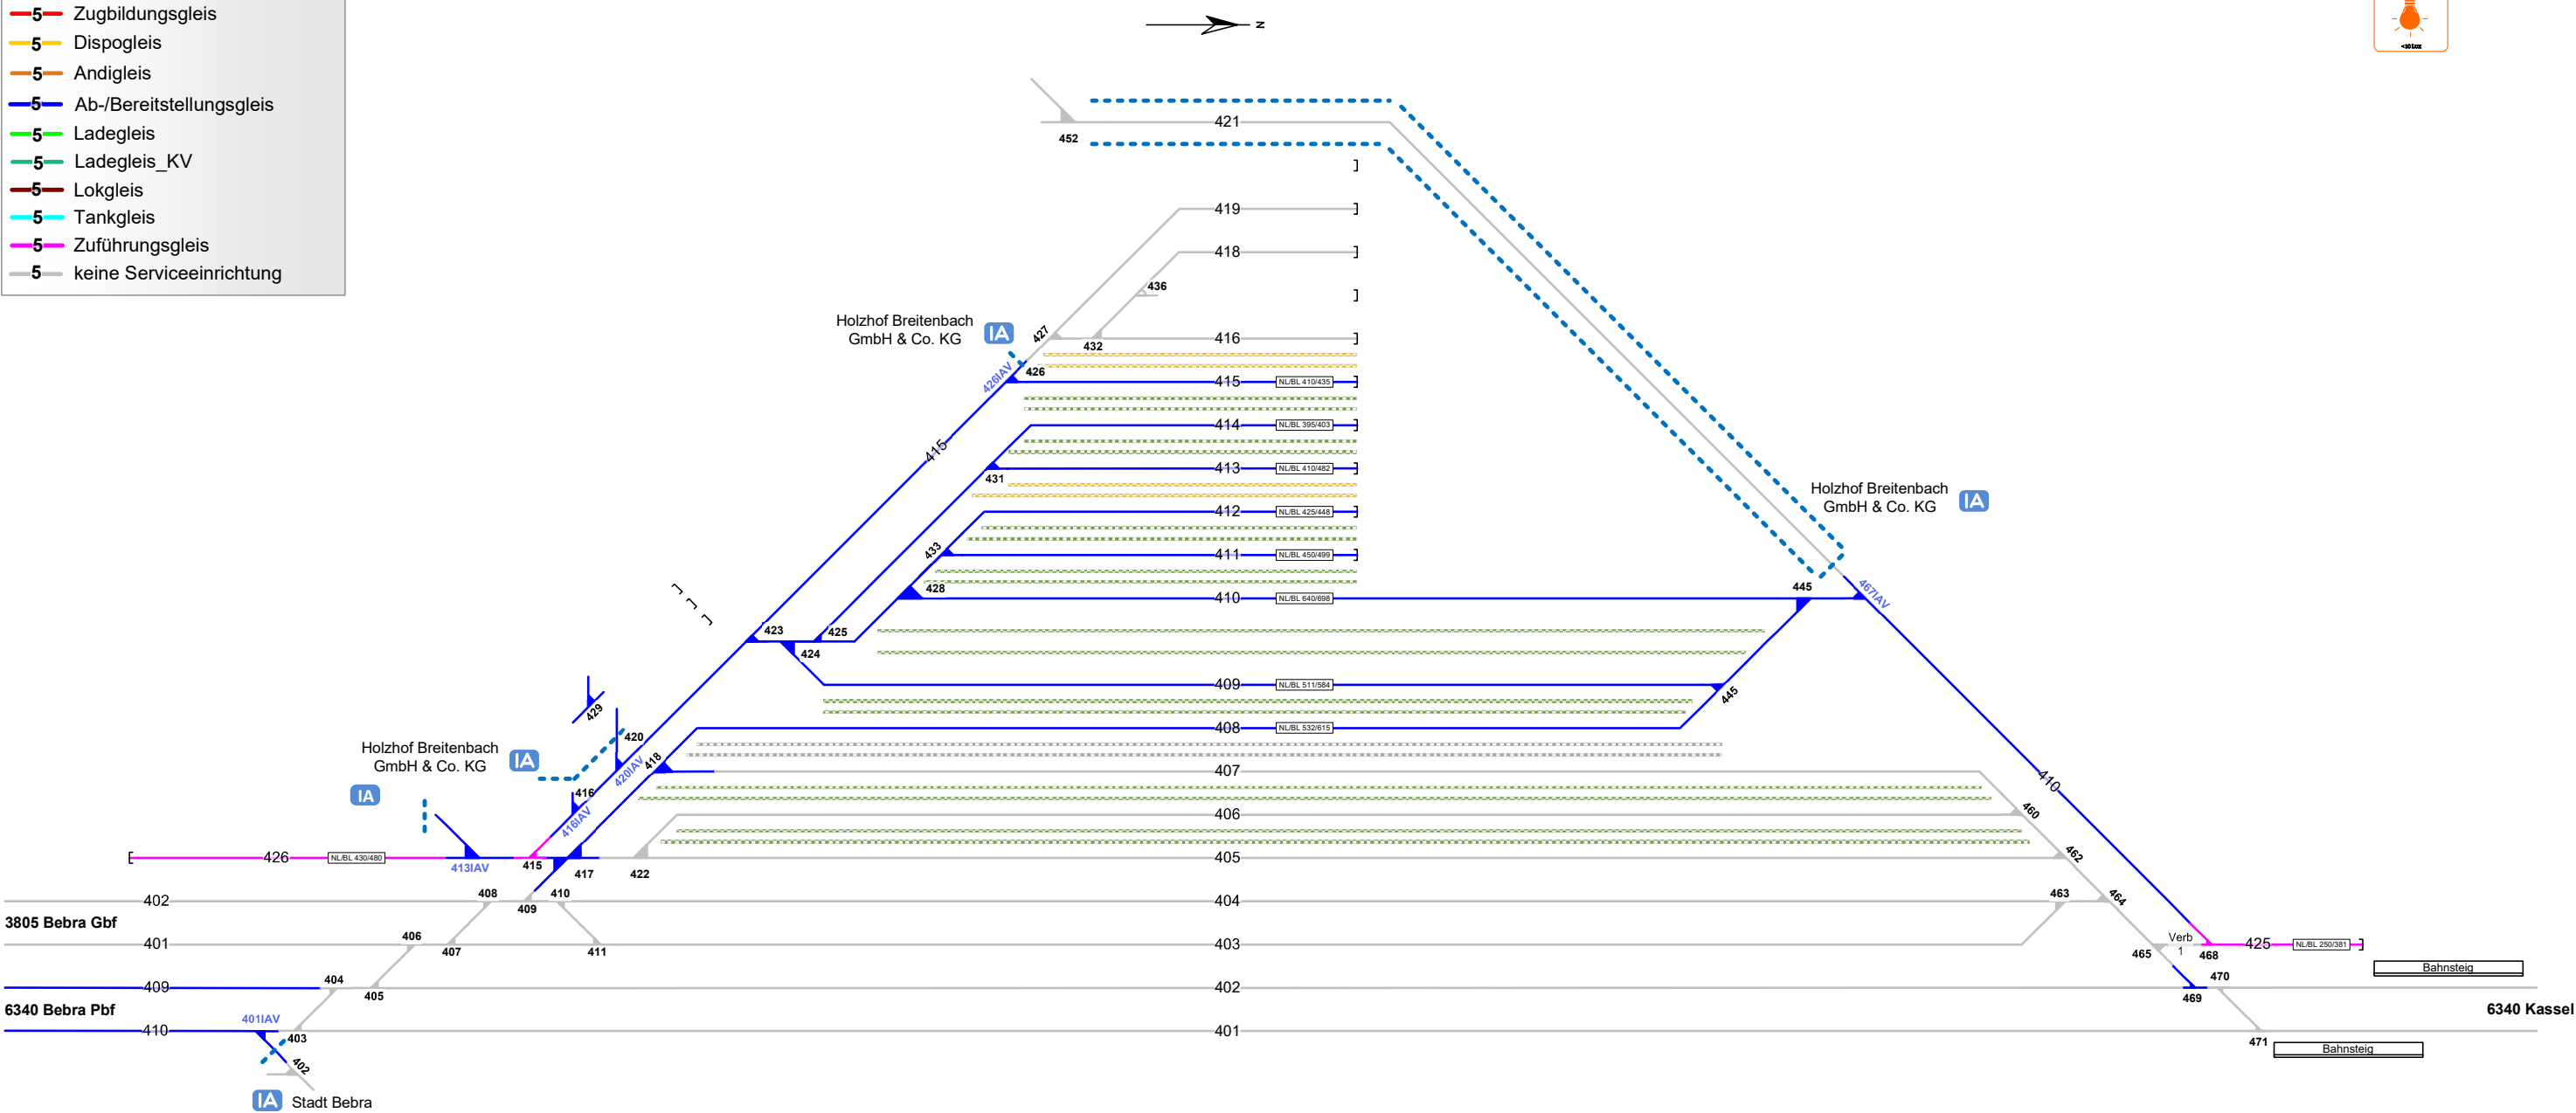

Legende Weichen

- ortsgestellte Weiche
- ferngestellte Weiche
- Weiche EOW Bereich

Legende Beleuchtung

- Serviceeinrichtung ohne Beleuchtung
- Beleuchtungsstärke < 10 Lux
- Beleuchtungsstärke ≥ 10 Lux

Legende Wege

Nutzungsart der Gleiszwischenräume (Wege) ist Geschwindigkeitsabhängig. Ausweisung erfolgt gemäß aktuellen, betrieblichen Vorgaben zur Geschwindigkeit. Pro Zwischenraum werden 2 Wegearten ausgewiesen, abhängig vom betrachteten Arbeitsgleis (V = 0 km/h) und dem benachbarten Verkehrsgeleis (V > 0 km/h)

- Rangierweg ≥ 1,30 m
- Verkehrsweg ≥ 1,0 m
- Zu-/Rand-/Überwege
- Raum < 1,0 m

Einbauten sind nicht dargestellt. Dies ist in der Gefährdungsbeurteilung zu beachten. Mitarbeiter sind entsprechend zu unterweisen.