


Biblis

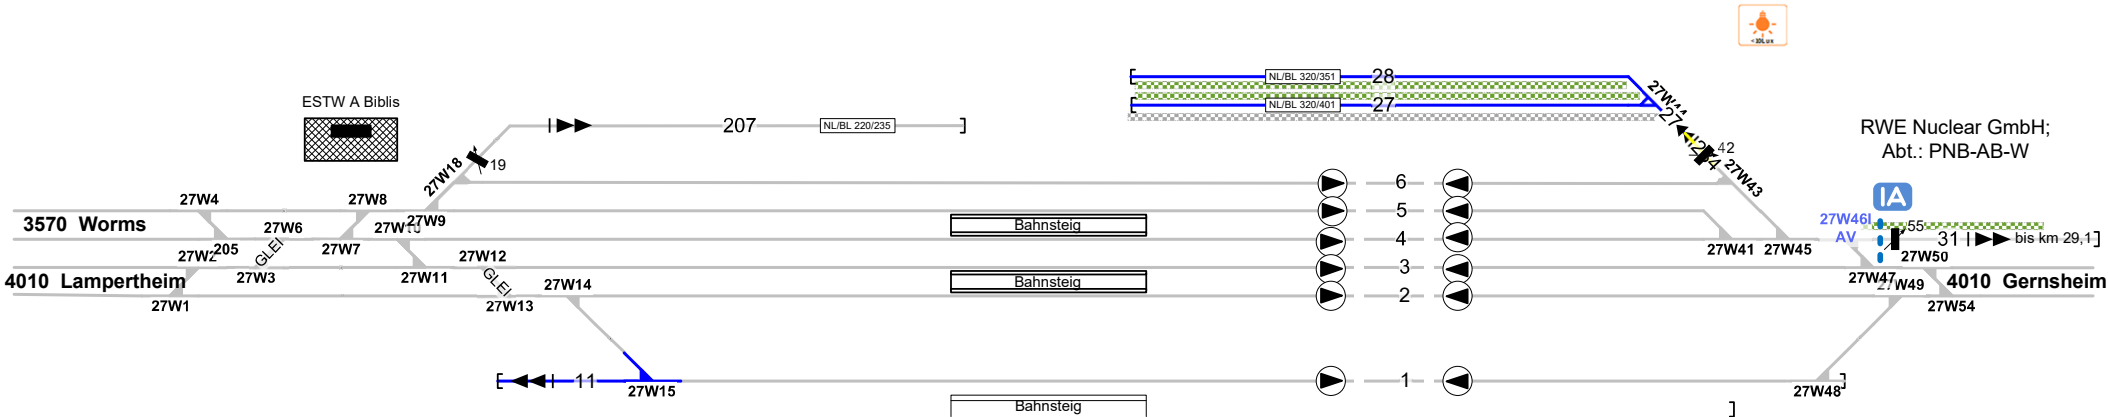

**Legende Wege**

Nutzungsart der Gleiszwischenräume (Wege) ist Geschwindigkeitsabhängig. Ausweisung erfolgt gemäß aktuellen, betrieblichen Vorgaben zur Geschwindigkeit. Pro Zwischenraum werden 2 Wegearten ausgewiesen, abhängig vom betrachteten Arbeitsgleis (V = 0 km/h) und dem benachbarten Verkehrsgleis (V > 0 km/h)

- Rangierenweg ≥ 1,30 m
- Verkehrsweg ≥ 1,0 m
- Zu-/Rand-/Überwege
- Raum < 1,0 m

Einbauten sind nicht dargestellt. Dies ist in der Gefährdungsbeurteilung zu beachten. Mitarbeiter sind entsprechend zu unterweisen.

**Legende Zusatzausstattung**

- E 1 - Elektrans

**Legende Beleuchtung**

- Serviceeinrichtung ohne Beleuchtung
- Beleuchtungsstärke < 10 Lux
- in Gleis 10 – 35, 40 – 52, etc.

**Legende Funktion/Produktkategorie Serviceeinrichtung**

- 5 Zugbildungsgeis
- 5 Dispoigeis
- 5 Andigeis
- 5 Ab-/Bereitstellungsgeis
- 5 Ladegleis
- 5 Ladegleis\_KV
- 5 Lokgeis
- 5 Tankgeis
- 5 Zuführungsgeis
- 5 keine Serviceeinrichtung