


Groß Gerau-Dornberg

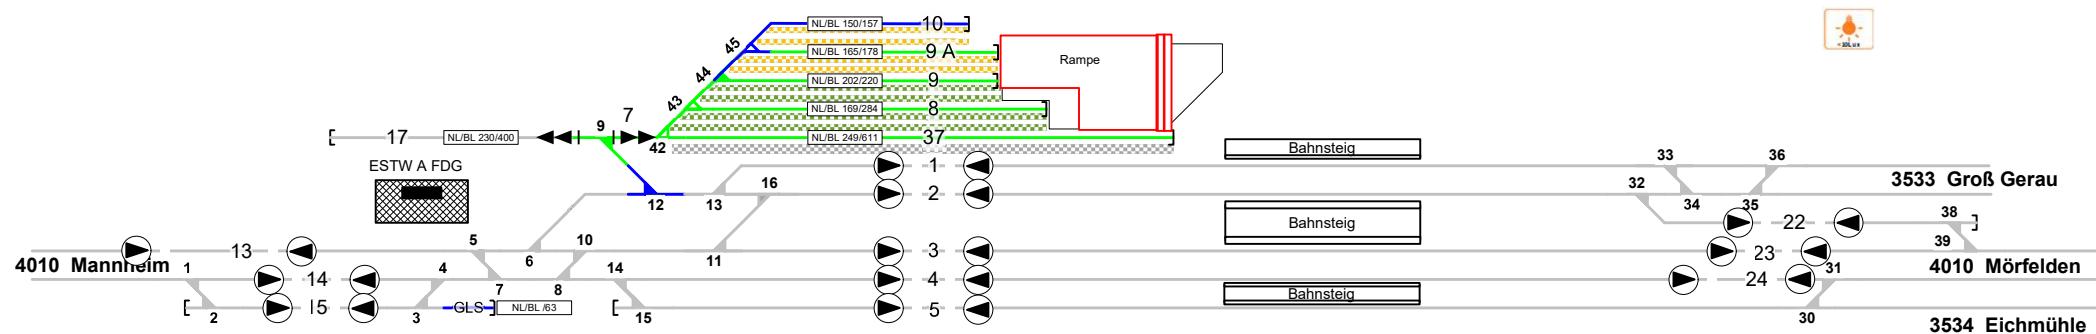

Legende Wege

Nutzungsart der Gleiszwischenräume (Wege) ist Geschwindigkeitsabhängig. Ausweisung erfolgt gemäß aktuellen, betrieblichen Vorgaben zur Geschwindigkeit. Pro Zwischenraum werden 2 Wegearten ausgewiesen, abhängig vom betrachteten Arbeitsgleis ($V = 0 \text{ km/h}$) und dem benachbarten Verkehrsgleis ($V > 0 \text{ km/h}$)

- - Rangiererweg $\geq 1,30 \text{ m}$
- - Verkehrsweg $\geq 1,0 \text{ m}$
- - Zu-/Rand-/Überwege
- - Raum $< 1,0 \text{ m}$

Einbauten sind nicht dargestellt. Dies ist in der Gefährdungsbeurteilung zu beachten. Mitarbeiter sind entsprechend zu unterweisen.

Legende Beleuchtung

- - Serviceeinrichtung ohne Beleuchtung
- - Beleuchtungsstärke $< 10 \text{ Lux}$
- - in Gleis 10 - 35, 40 - 52, etc.

Legende Funktion/Produktkategorie Serviceeinrichtung

- - Zugbildungsgleis
- - Dispogleis
- - Andigleis
- - Ab-/Bereitstellungsgleis
- - Ladegleis
- - Ladegleis_KV
- - Lokgleis
- - Tankgleis
- - Zuführungsgleis
- - keine Serviceeinrichtung