


Dillenburg

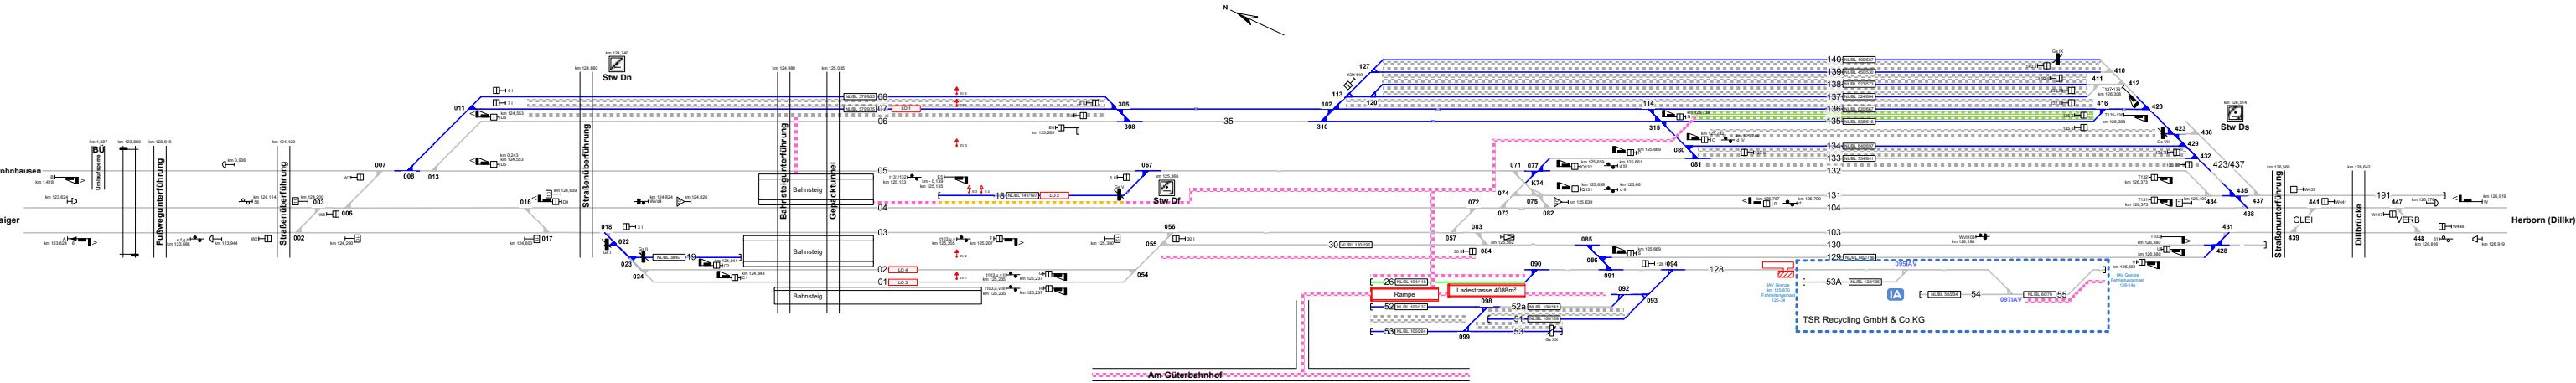

**Legende Funktion/Produktkategorie**

**Serviceeinrichtung**

- 5 Zugbildungsgeis
- 5 Dispoigeis
- 5 Andigeis
- 5 Ab-/Bereitstellungsgeis
- 5 Ladegleis
- 5 Ladegleis\_KV
- 5 Lokgeis
- 5 Tankgeis
- 5 Zuführungsgeis
- 5 keine Serviceeinrichtung

**Legende Beleuchtung**

- Serviceeinrichtung ohne Beleuchtung
- Beleuchtungsstärke < 10 Lux
- Beleuchtungsstärke ≥ 10 Lux

**Legende Weichen**

- ortsgestellte Weiche
- fernsgestellte Weiche
- Weiche EOW Bereich

**Legende Zusatzausattung**

- E 1 - Elektrans
- ZV 1 - Zugvorheizanlage
- Waage
- Lokabstellplatz ohne Schutzvorrichtung
- Rampe
- LAD 1 von 1 - Ladestraße

**Legende Wege**

Nutzungsart der Gleiswischenräume (Wege) ist Geschwindigkeitsabhängig. Ausweisung erfolgt gemäß aktuellen betrieblichen Vorgaben zur Geschwindigkeit. Pro Zwischenraum werden 2 Wegarten ausgewiesen, abhängig vom betrachteten Arbeitsgeis (V = 0 km/h) und dem benachbarten Verkehrsgeis (V > 0 km/h)

- Rangierweg ≥ 1,30 m
- Verkehrsweg ≥ 1,0 m
- Zu/Rand/Überwege
- Raum < 1,0 m

Einbauten sind nicht dargestellt. Dies ist in der Gefährdungsbeurteilung zu beachten. Mitarbeiter sind entsprechend zu unterweisen.