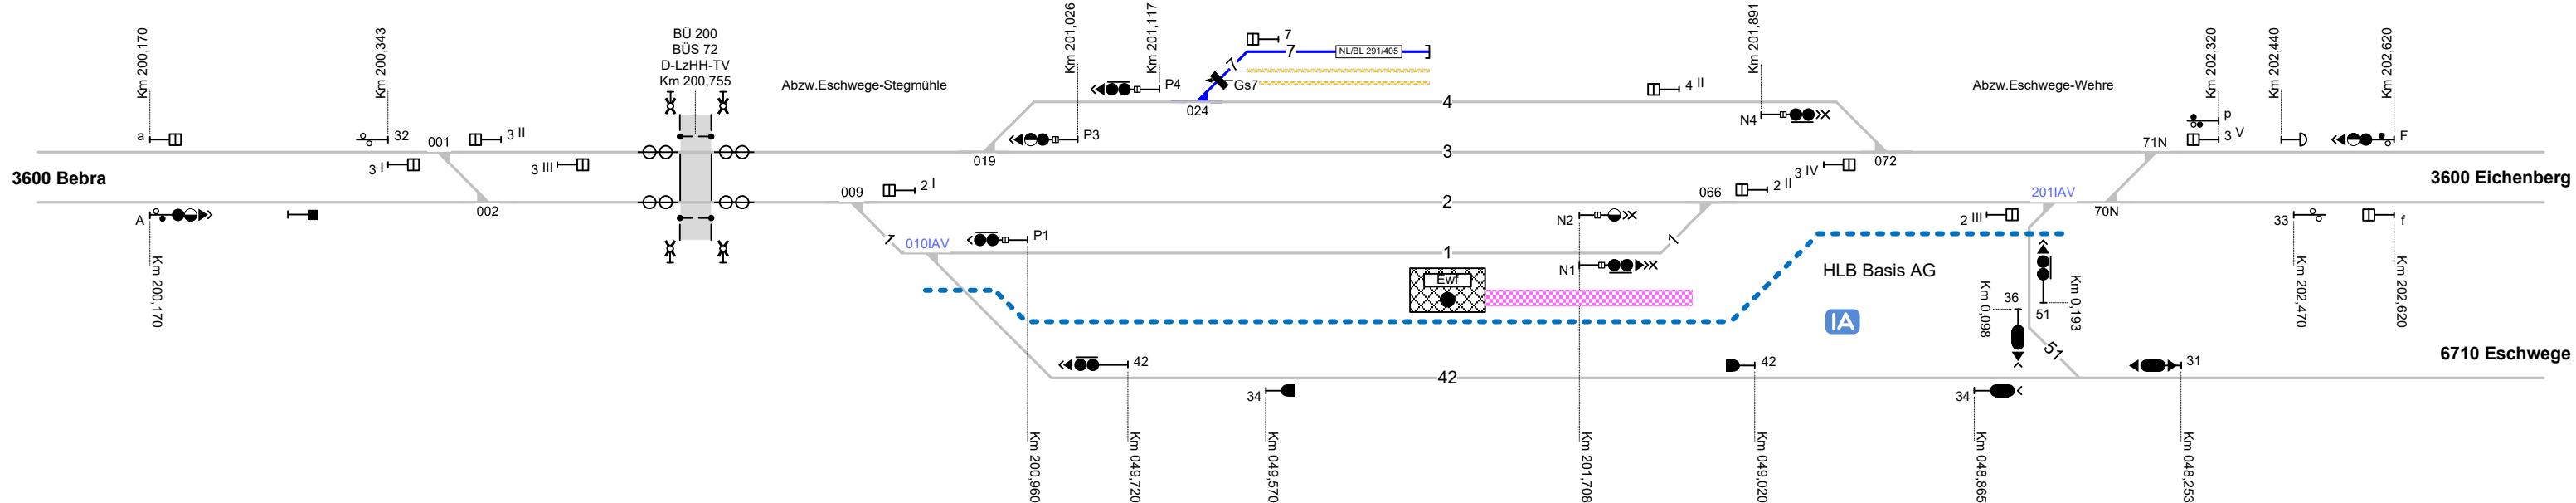


Eschwege West

Legende Funktion/Produktkategorie
Serviceeinrichtung

- Zugbildungsgleis
- Dispgleis
- Andigleis
- Ab-/Bereitstellungsgleis
- Ladegleis
- Ladegleis_KV
- Lokgleis
- Tankgleis
- Zuführungsgleis
- keine Serviceeinrichtung