


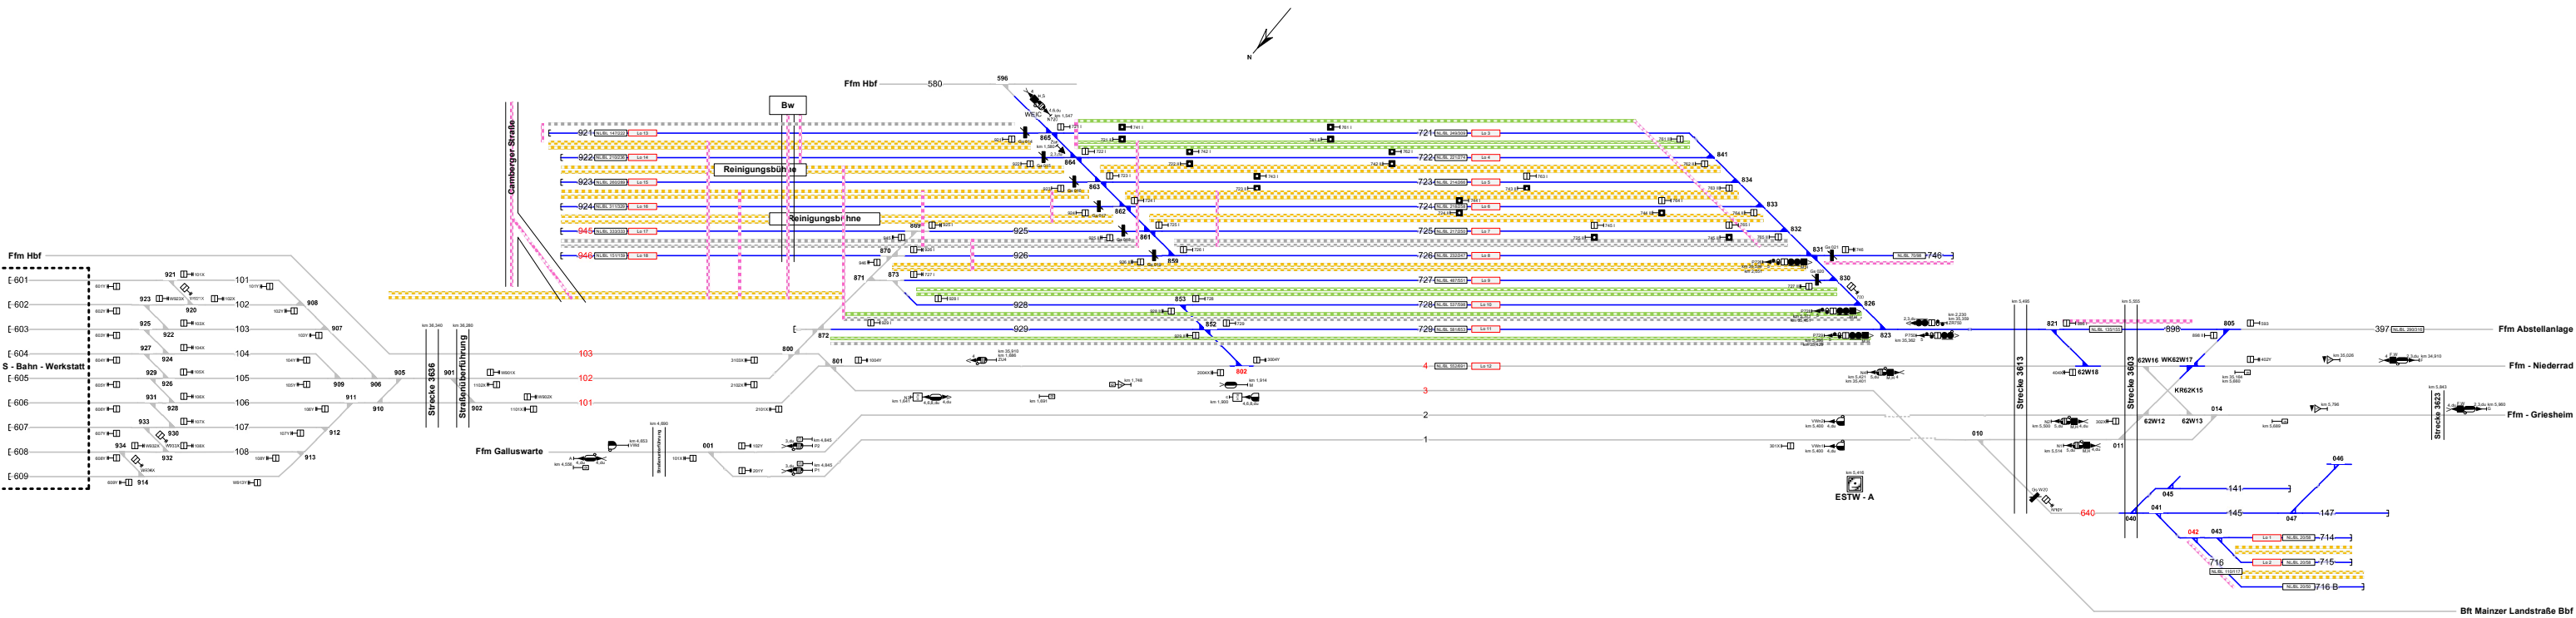

Legende Funktion/Produktkategorie

Serviceeinrichtung

- 5 Zugbildungsleis
- 5 Dispois
- 5 Andis
- 5 Ab-/Bereitstellungsleis
- 5 Ladegleis
- 5 Ladegleis_KV
- 5 Lokis
- 5 Tankis
- 5 Zuführungsleis
- 5 keine Serviceeinrichtung

Legende Beleuchtung

- Serviceeinrichtung ohne Beleuchtung
- Beleuchtungsstärke < 10 Lux
- Beleuchtungsstärke ≥ 10 Lux

Legende Weichen

- ortsgestellte Weiche
- fernsgestellte Weiche
- Weiche EOW Bereich

Legende Zusatzausstattung

- Lokabstellplatz ohne Schutzvorrichtung

Legende Wege

Nutzungsart der Gleiswischenräume (Wege) ist Geschwindigkeitsabhängig. Ausweisung erfolgt gemäß aktuellen, betrieblichen Vorgaben zur Geschwindigkeit. Pro Zwischenraum werden 2 Wegekarten ausgewiesen, abhängig vom betrachteten Arbeitsleis (V < 0 km/h) und dem benachbarten Verkehrsleis (V > 0 km/h)

- Rangierweg ≥ 1,30 m
- Verkehrsweg ≥ 1,0 m
- Zu-/Rand-/Überwege
- Raum < 1,0 m

Einbauten sind nicht dargestellt. Dies ist in der Gefährdungsbeurteilung zu beachten. Mitarbeiter sind entsprechend zu unterweisen.