


Friedberg (Hess)

Bereichskennziffer 33

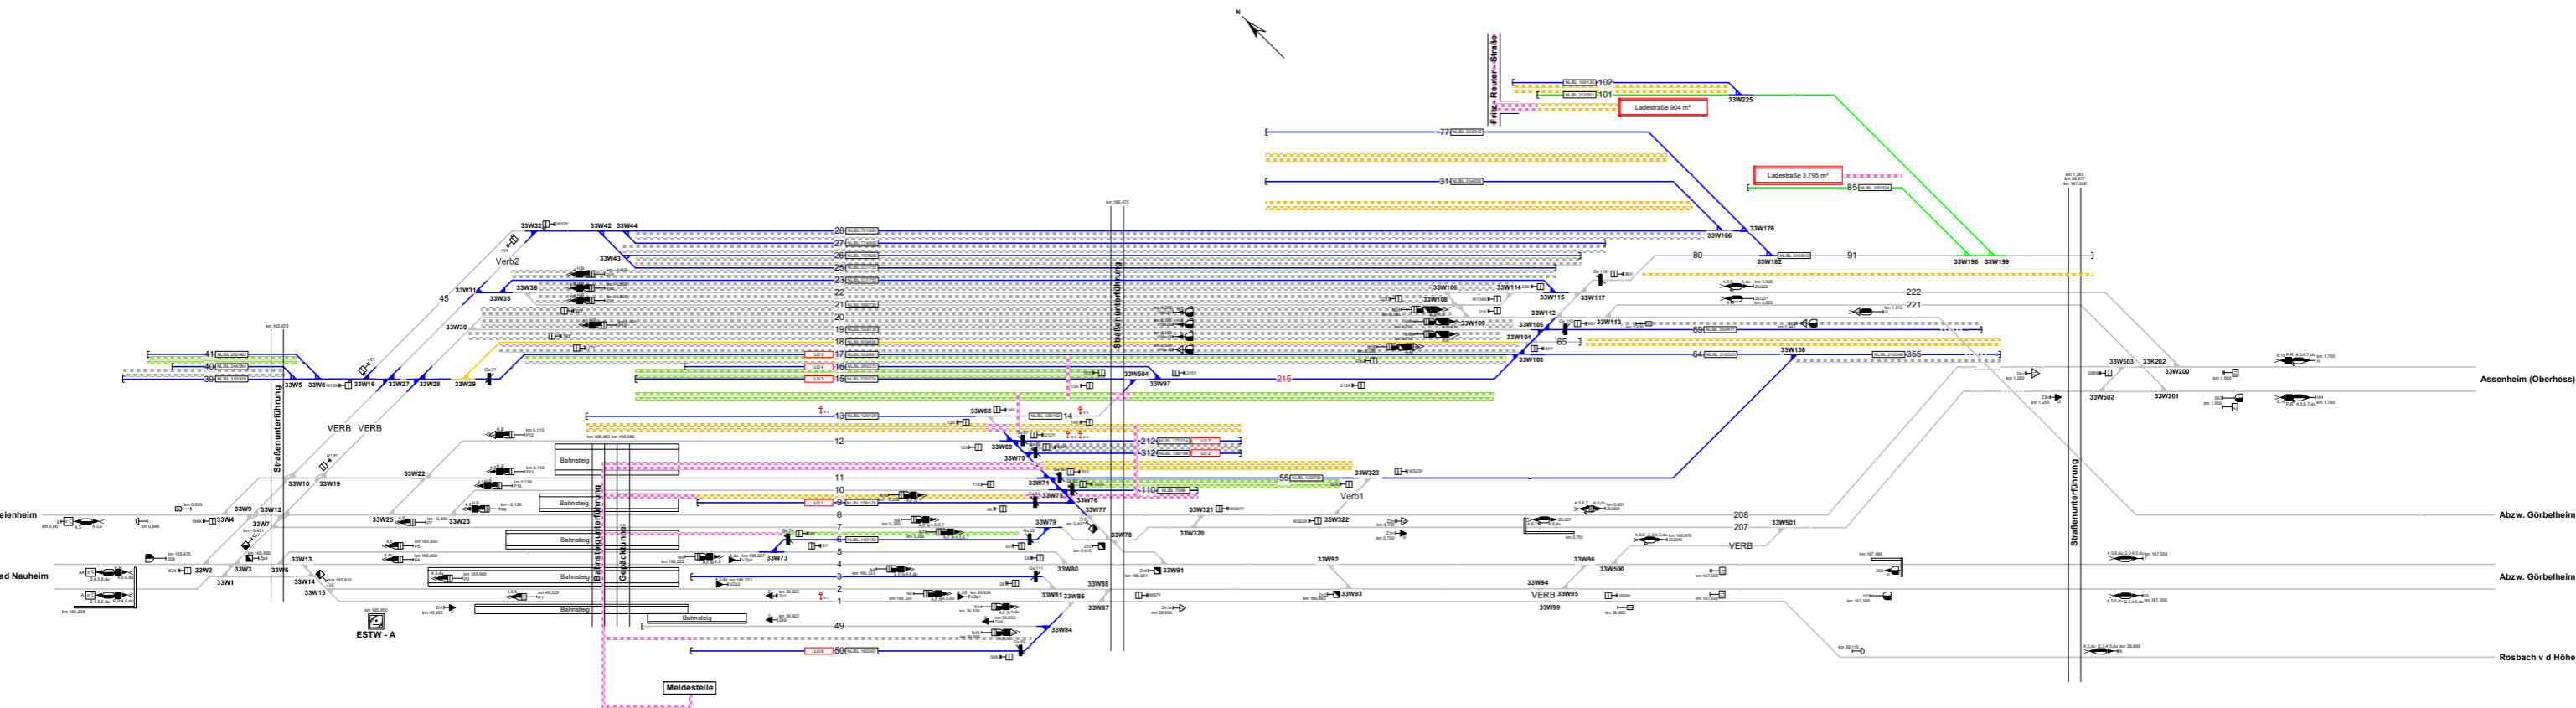

Legende Funktion/Produktkategorie

Serviceeinrichtung

- 5 Zugbildungsgeleis
- 5 DispoGLEIS
- 5 Andigleis
- 5 Ab-/Bereitstellungsgeleis
- 5 Ladegleis
- 5 Ladegleis_KV
- 5 Lokgleis
- 5 Tankgleis
- 5 Zuführungsgeleis
- 5 keine Serviceeinrichtung

Legende Beleuchtung

- Serviceeinrichtung ohne Beleuchtung
- Beleuchtungsstärke < 10 Lux
- Beleuchtungsstärke ≥ 10 Lux

Legende Weichen

- ortsgestellte Weiche
- fern-gestellte Weiche
- Weiche EDW Bereich

Legende Zusatzausstattung

- E 1 - Elektrant
- Lokabstellplatz ohne Schutzvorrichtung
- LAD 1 von 1 - Ladestraße

Legende Wege

Nutzungsart der Gleiszwischenräume (Wege) ist Geschwindigkeitsabhängig. Ausweisung erfolgt gemäß aktuellen betrieblichen Vorgaben zur Geschwindigkeit. Pro Zwischenraum werden 2 Wegekanten ausgewiesen, abhängig vom betrachteten Arbeitsfeld (v < 0 km/h) und dem benachbarten Verkehrsgeleis (v > 0 km/h)

- Rangierwegweg ≥ 1,30 m
- Verkehrswegweg ≥ 1,0 m
- Zu-/Rand-Überwege
- Raum < 1,0 m

Einbauten sind nicht dargestellt. Dies ist in der Gefährdungsbeurteilung zu beachten. Mitarbeiter sind entsprechend zu unterweisen.