


Frankfurt Ost

Bereichskennziffer 10

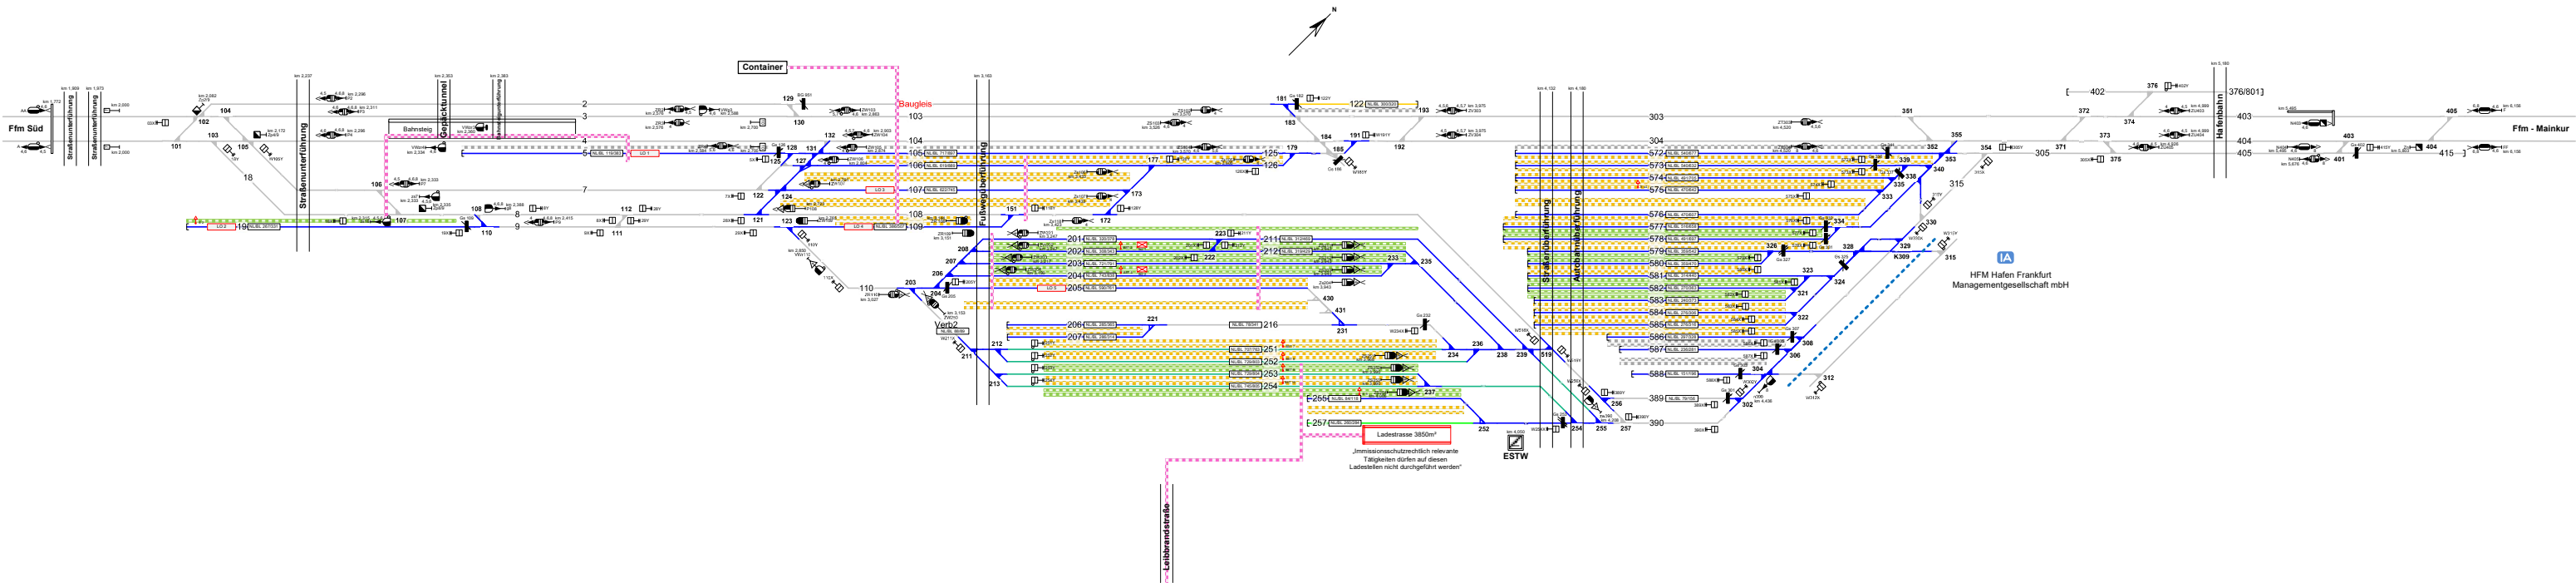

Legende Funktion/Produktkategorie Serviceeinrichtung

5

Zugbildungsgleis

5

Dispogleis

5

Andigleis

5

Ab-/Bereitstellungsgleis

5

Ladegleis

5

Ladegleis_KV

5

Lokgleis

5

Tankgleis

5

Zuführungsgleis

5

keine Serviceeinrichtung

Legende Beleuchtung

Serviceeinrichtung ohne Beleuchtung

Beleuchtungsstärke < 10 Lux

Beleuchtungsstärke ≥ 10 Lux

Legende Weichen

ortsgestellte Weiche

ferngestellte Weiche

Weiche EOW Bereich

Legende Zusatzausstattung

E 1

Elektrant

BST 1

Druckluftständer

Bremsprobegerät

Lokabstellplatz ohne Schutzvorrichtung

LAD 1 von 1

Ladestraße

Legende Wege

Rangierweg ≥ 1,30 m

Verkehrsweg ≥ 1,0 m

Zu/Rand/Überwege

Raum < 1,0 m

Nutzungsart der Gleiszwischenräume (Wege) ist Geschwindigkeitsabhängig. Ausweisung erfolgt gemäß aktuellen betrieblichen Vorgaben zur Geschwindigkeit. Pro Zwischenraum werden 2 Wegarten ausgewiesen, abhängig vom betrachteten Arbeitsgleis (V = 0 km/h) und dem benachbarten Verkehrsgleis (V > 0 km/h).

Einbauten sind nicht dargestellt. Dies ist in der Gefährdungsbeurteilung zu beachten. Mitarbeiter sind entsprechend zu unterweisen.

13.11.2025