


Maintal Ost

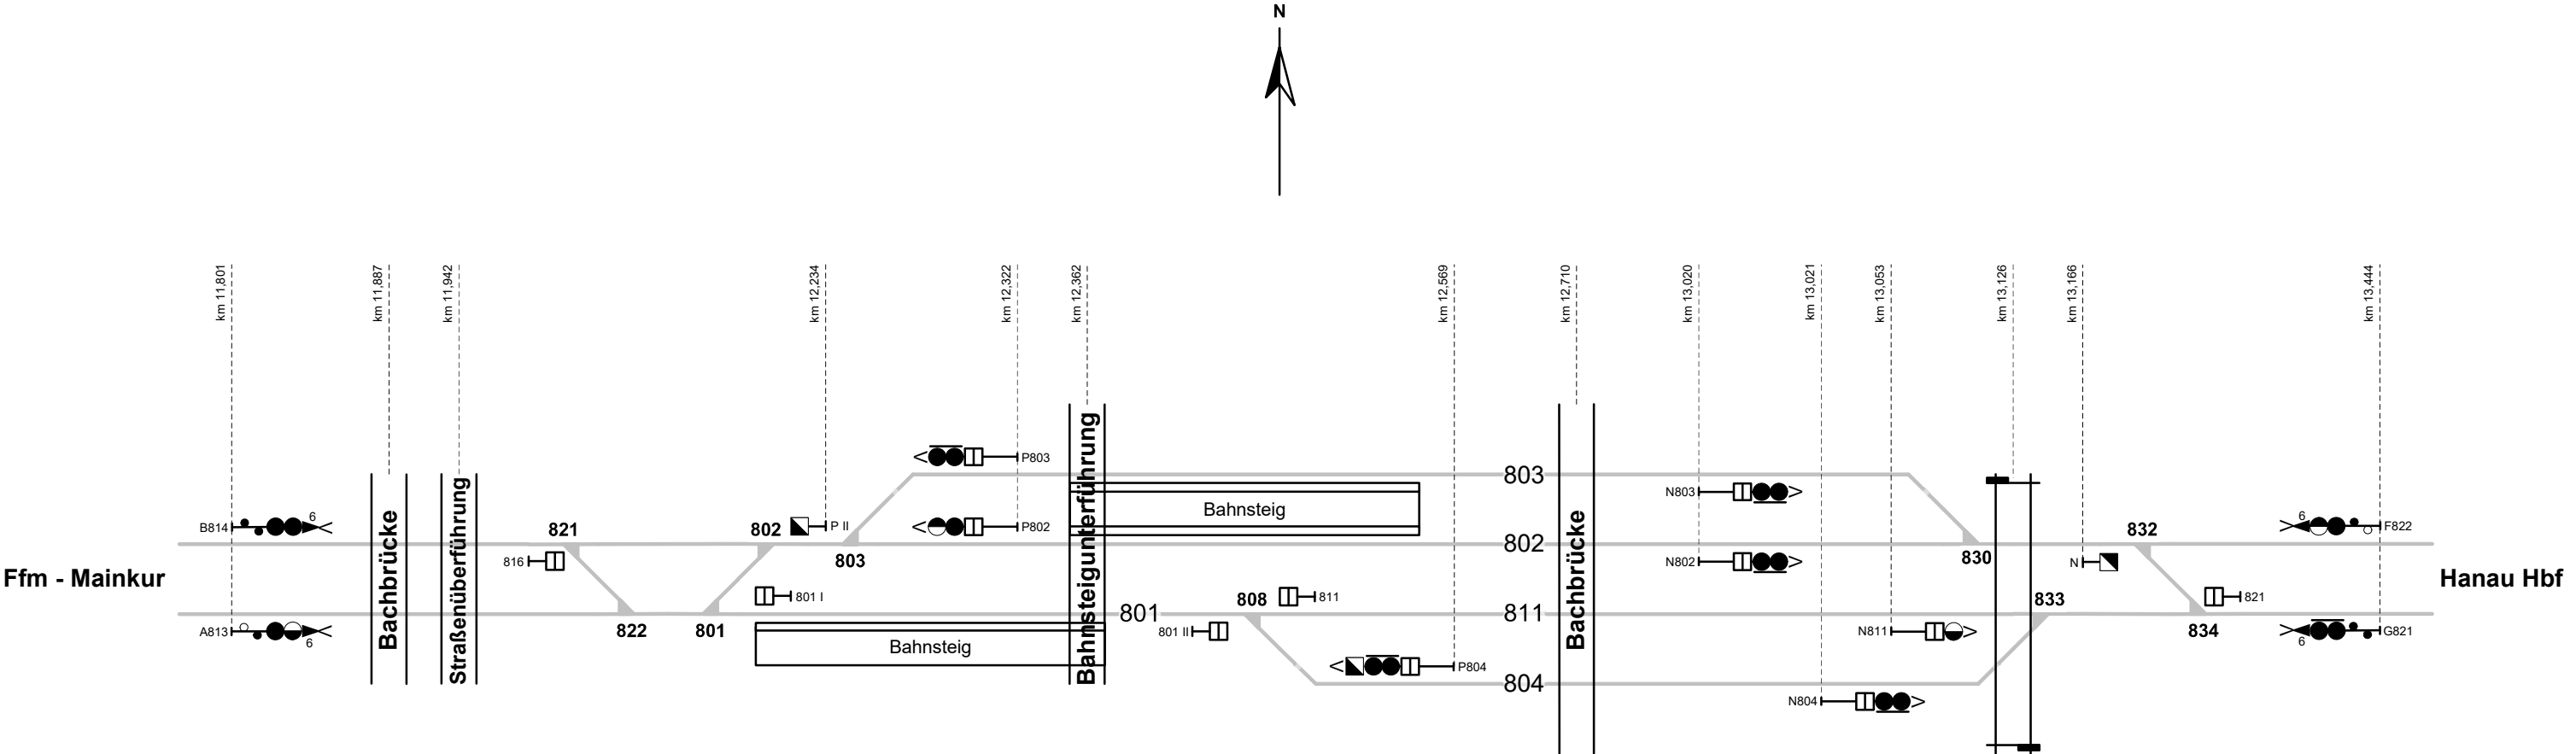

Legende Funktion/Produktkategorie	
Serviceeinrichtung	
5	Zugbildungsgleis
5	Dispogleis
5	Andigleis
5	Ab-/Bereitstellungsgleis
5	Ladegleis
5	Ladegleis_KV
5	Lokgleis
5	Tankgleis
5	Zuführungsgleis
5	keine Serviceeinrichtung

Legende Weichen	
	- ortsgestellte Weiche
	- ferngestellte Weiche
	- Weiche EOW Bereich