


Kahl (Main)

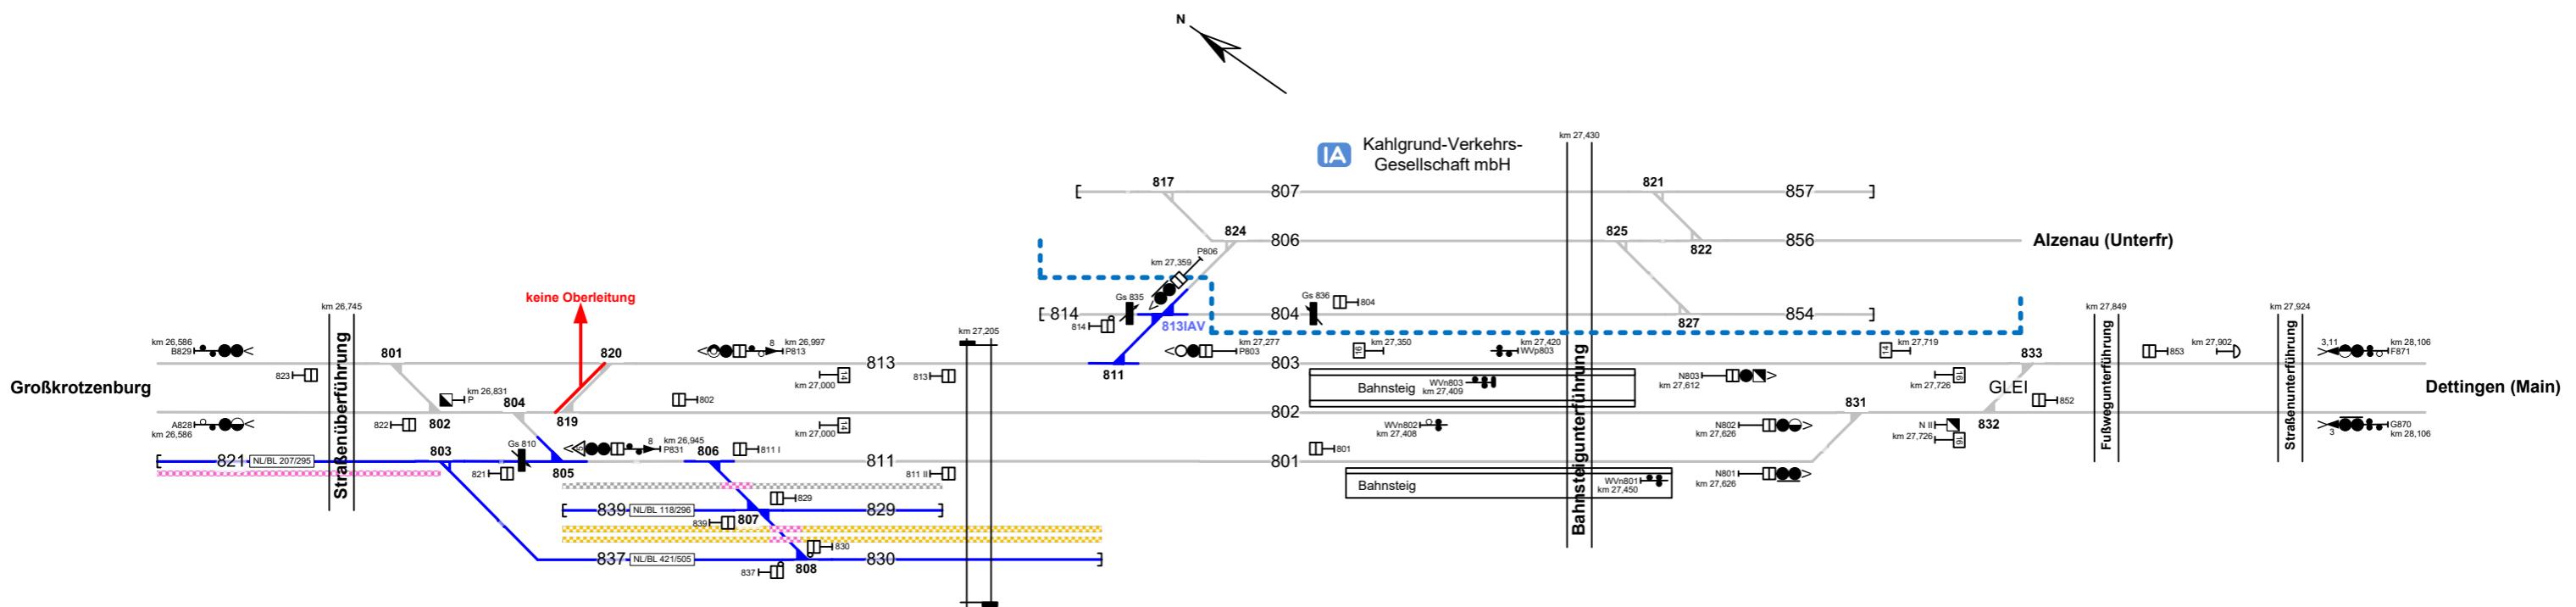

Legende Funktion/Produktkategorie

Serviceeinrichtung

- 5 — Zugbildungsgleis
- 5 — Dispogleis
- 5 — Andigleis
- 5 — Ab-/Bereitstellungsgleis
- 5 — Ladegleis
- 5 — Ladegleis_KV
- 5 — Lokgleis
- 5 — Tankgleis
- 5 — Zuführungsgleis
- 5 — keine Serviceeinrichtung

Legende Beleuchtung

-  - Serviceeinrichtung ohne Beleuchtung
-  - Beleuchtungsstärke < 10 Lux
-  - Beleuchtungsstärke ≥ 10 Lux

Legende Weichen

-  - ortsgestellte Weiche
-  - ferngestellte Weiche
-  - Weiche EOW Bereich

<u>Legende Wege</u>	
Nutzungsart der Gleiszwischenräume (Wege) ist Geschwindigkeitsabhängig.	
Ausweisung erfolgt gemäß aktuellen, betrieblichen Vorgaben zur Geschwindigkeit	
Pro Zwischenraum werden 2 Wegearten ausgewiesen, abhängig vom betrachteten	
Arbeitsgleis ($V = 0 \text{ km/h}$) und dem benachbarten Verkehrsgleis ($V > 0 \text{ km/h}$)	
 - Rangiererweg $\geq 1,30 \text{ m}$	
 - Verkehrsweg $\geq 1,0 \text{ m}$	
 - Zu-/Rand-/Überwege	
 - Raum $< 1,0 \text{ m}$	
Einbauten sind nicht dargestellt. Dies ist in der Gefährdungsbeurteilung zu beachten. Mitarbeiter sind entsprechend zu unterweisen.	