


Kleinostheim

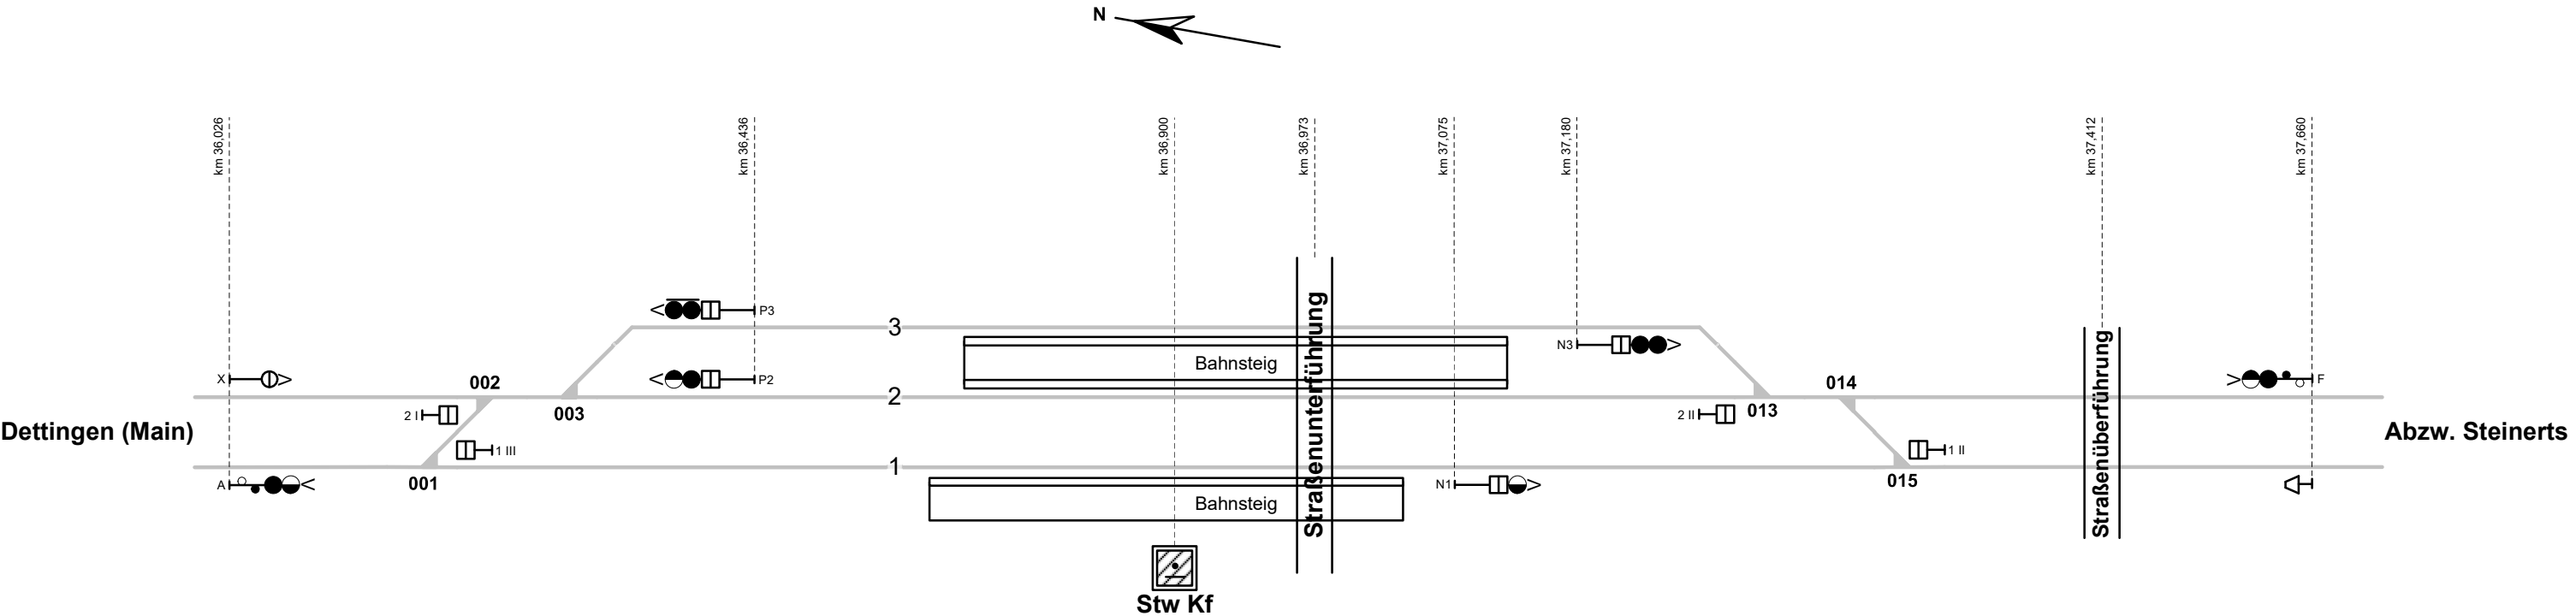

Legende Funktion/Produktkategorie
Serviceeinrichtung

5

 Zugbildungsgeleis

5

 Dispogleis

5

 Andigleis

5

 Ab-/Bereitstellungsgeleis

5

 Ladegleis

5

 Ladegleis_KV

5

 Lokgleis

5

 Tankgleis

5

 Zuführungsgeleis

5

 keine Serviceeinrichtung

Legende Weichen

- ortsgestellte Weiche

- ferngestellte Weiche

EOW

- Weiche EOW Bereich