


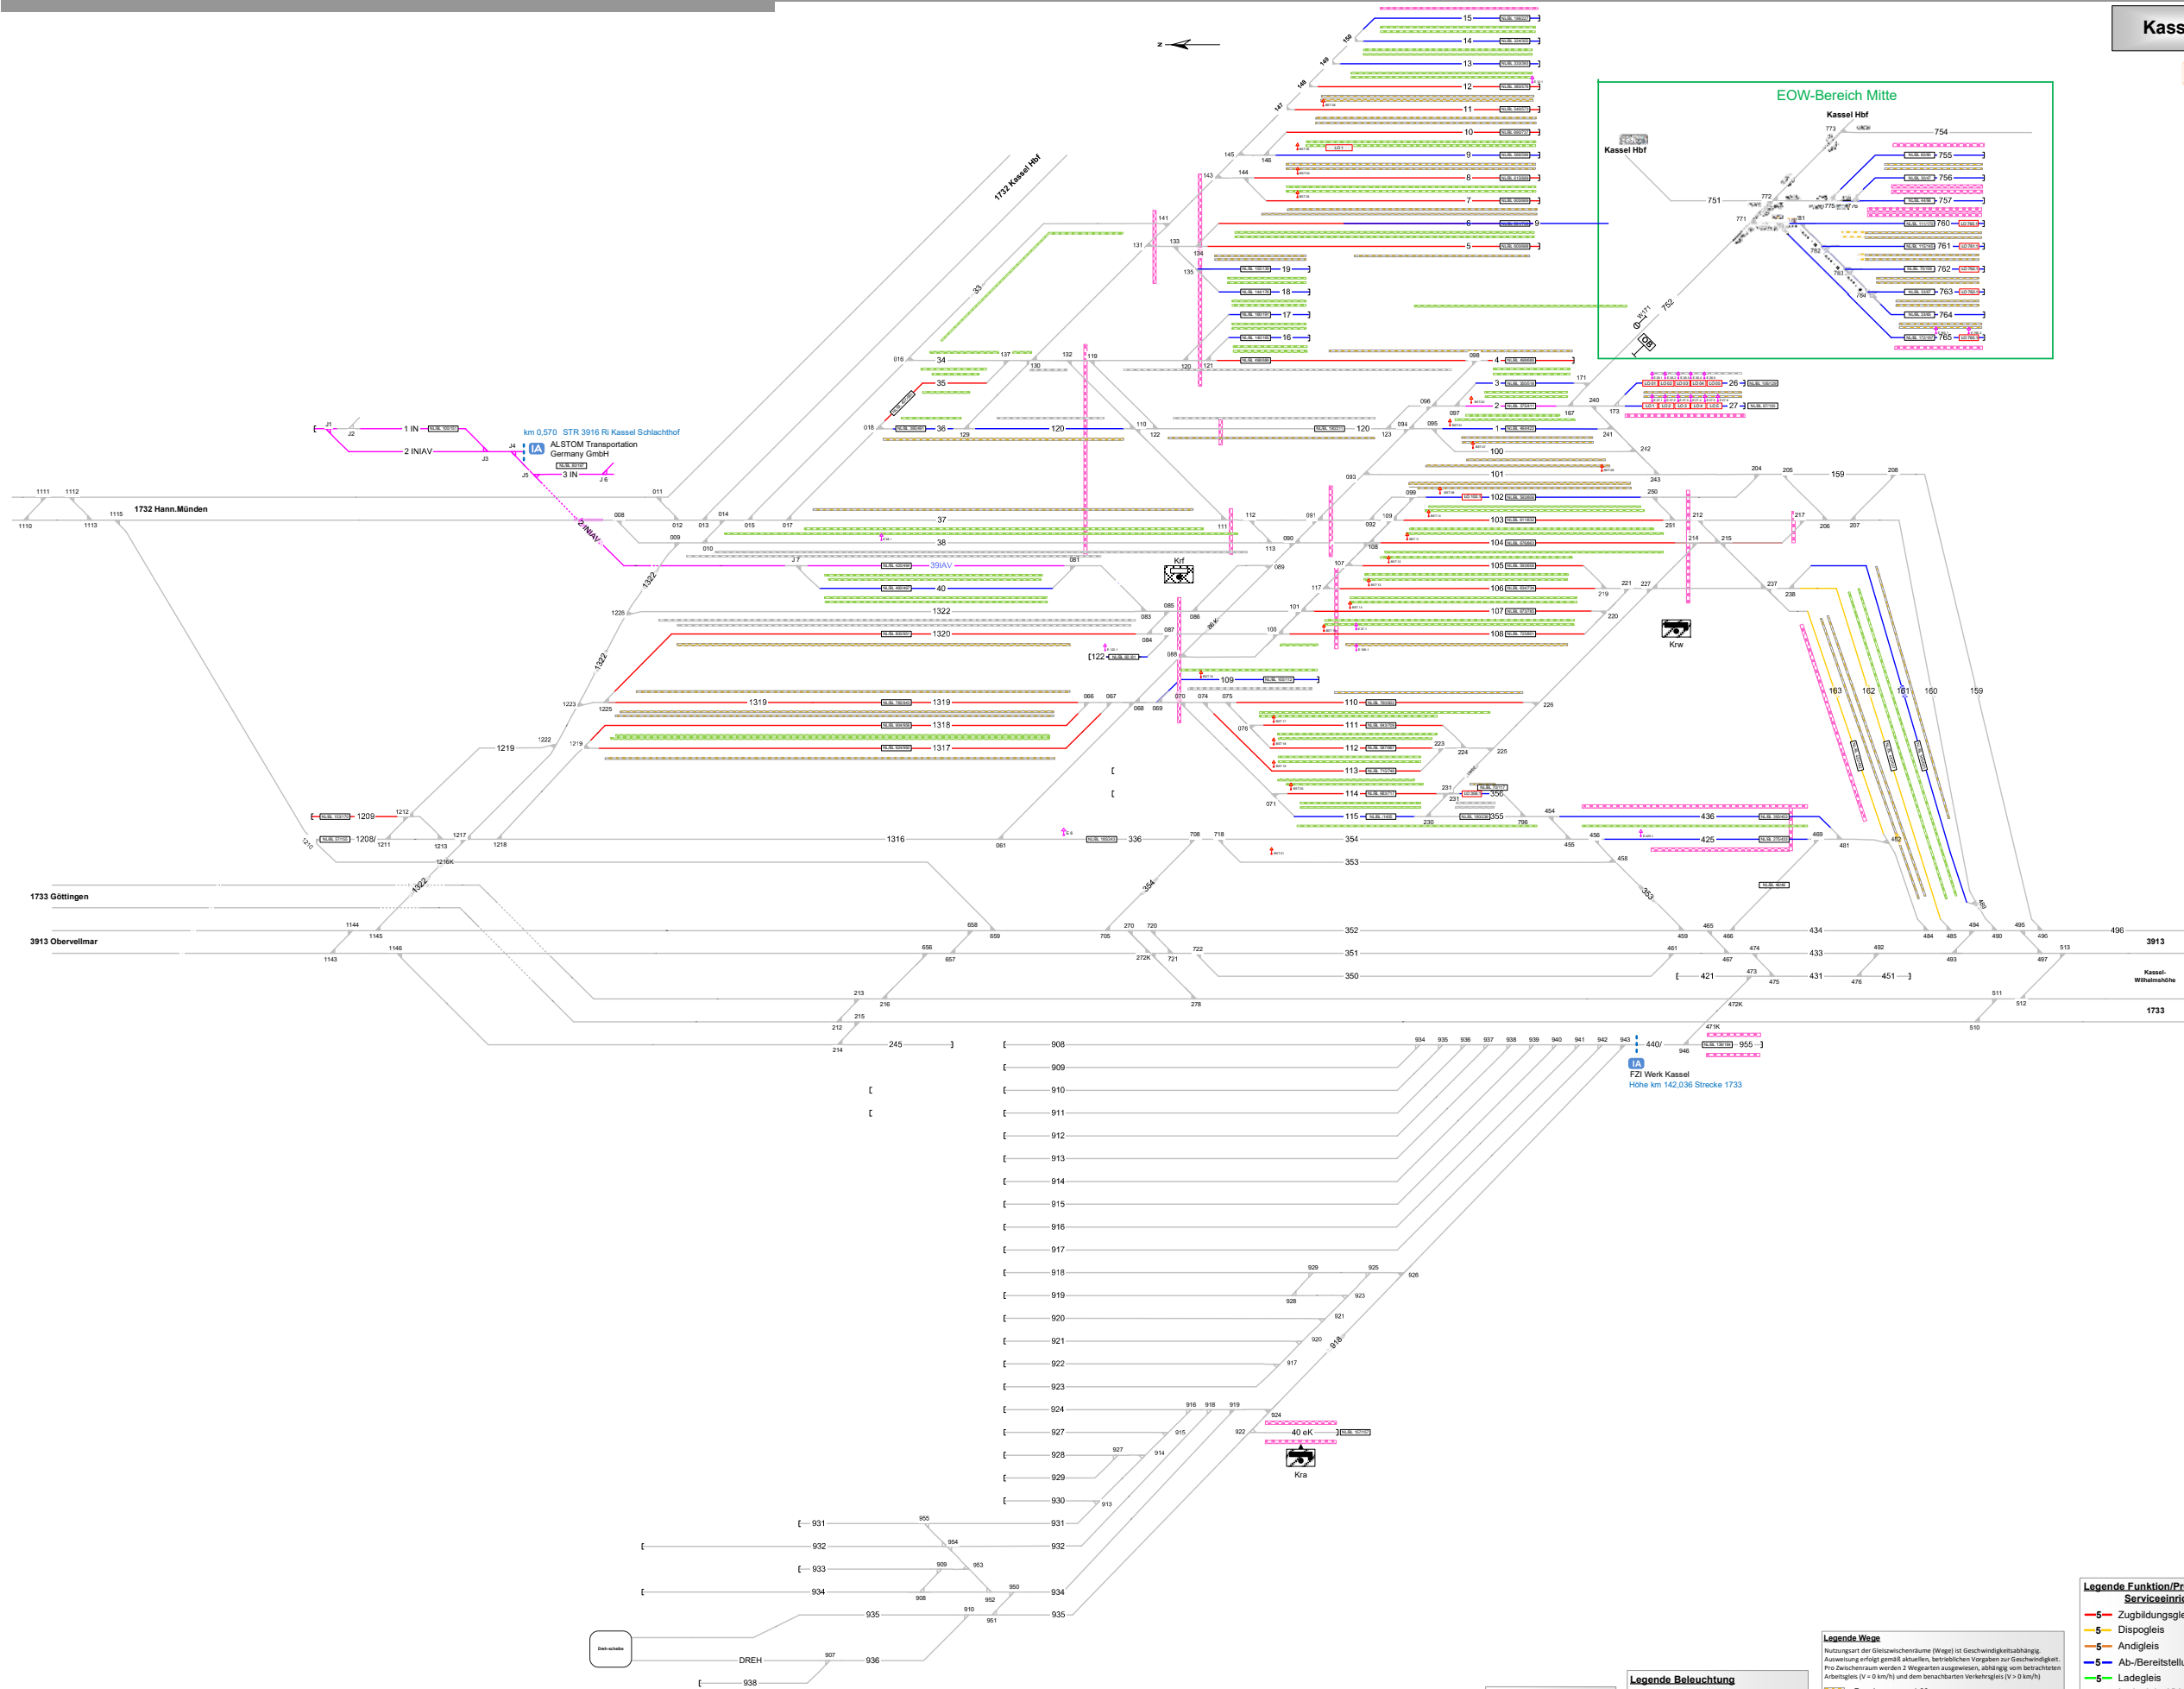

Legende Funktion/Produktkategorie
Serviceeinrichtung

- Zugbildungsgeleis
- Dispogleis
- Andigleis
- Ab-/Bereitstellungsgeleis
- Ladegleis
- Ladegleis_KV
- Lokgleis
- Tankgleis
- Zuführungsgeleis
- keine Serviceeinrichtung

Legende Wege
Nutzung der Gleiszwischenräume (Wege) ist Geschwindigkeitsabhängig.
Ausweisung erfolgt gemäß aktuellen betrieblichen Vorgaben zur Geschwindigkeit.
Pro Zwischenraum werden 2 Wegekategorien ausgewiesen, abhängig vom betrachteten
Aufstellort (V < 3 km/h) und dem benachbarten Verkehrsgeleis (V > 3 km/h)

- Rangierweg > 1,30 m
- Verkehrsraum > 1,0 m
- Zu/Rand-/Überwege
- Raum < 1,0 m

Einbauten sind nicht dargestellt. Dies ist in der Gefährdungsbeurteilung zu
beachten. Mitarbeiter sind entsprechend zu unterweisen.

Legende Beleuchtung

- Serviceeinrichtung ohne Beleuchtung
- Beleuchtungsstärke < 10 Lux

Legende Weichen

- ortsgestellte Weiche
- ferngestellte Weiche
- Weiche EOW Bereich

Legende Zusatzausstattung

- Elektant
- Bremsprobeständer
- Lokabstellplatz