


Kriftel

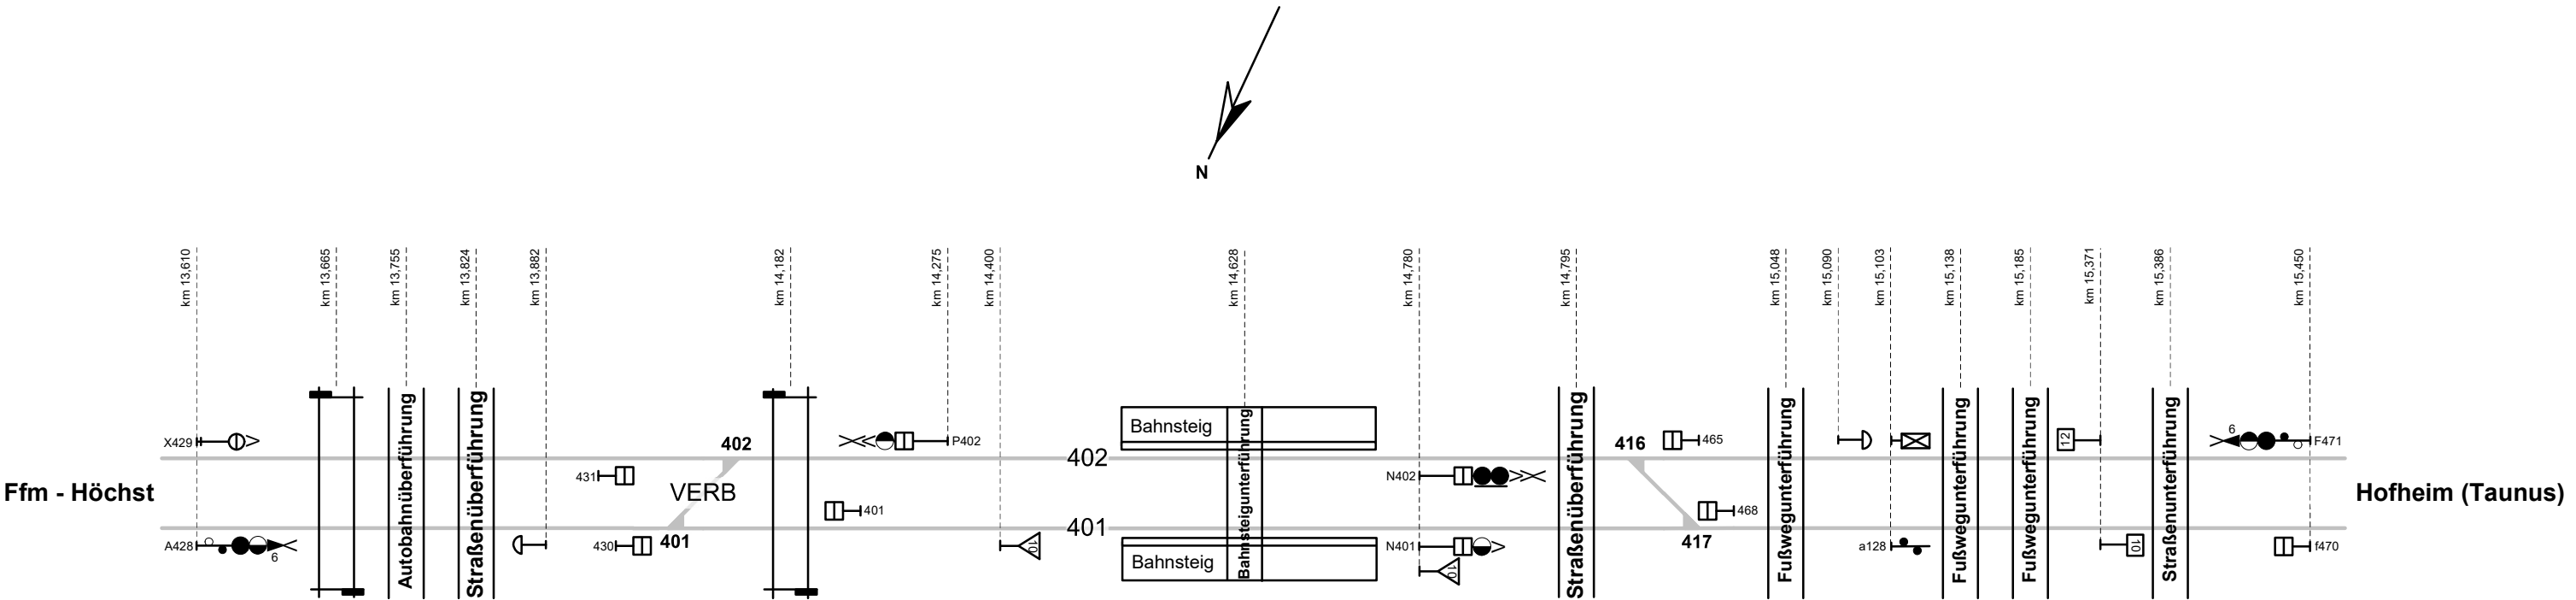

Legende Funktion/Produktkategorie
Serviceeinrichtung

- 5 Zugbildungsgeis
- 5 Dispogleis
- 5 Andigleis
- 5 Ab-/Bereitstellungsgeis
- 5 Ladegleis
- 5 Ladegleis_KV
- 5 Lokgeis
- 5 Tankgeis
- 5 Zuführungsgeis
- 5 keine Serviceeinrichtung

Legende Weichen

- ortsgestellte Weiche
- ferngestellte Weiche
- EOW - Weiche EOW Bereich