
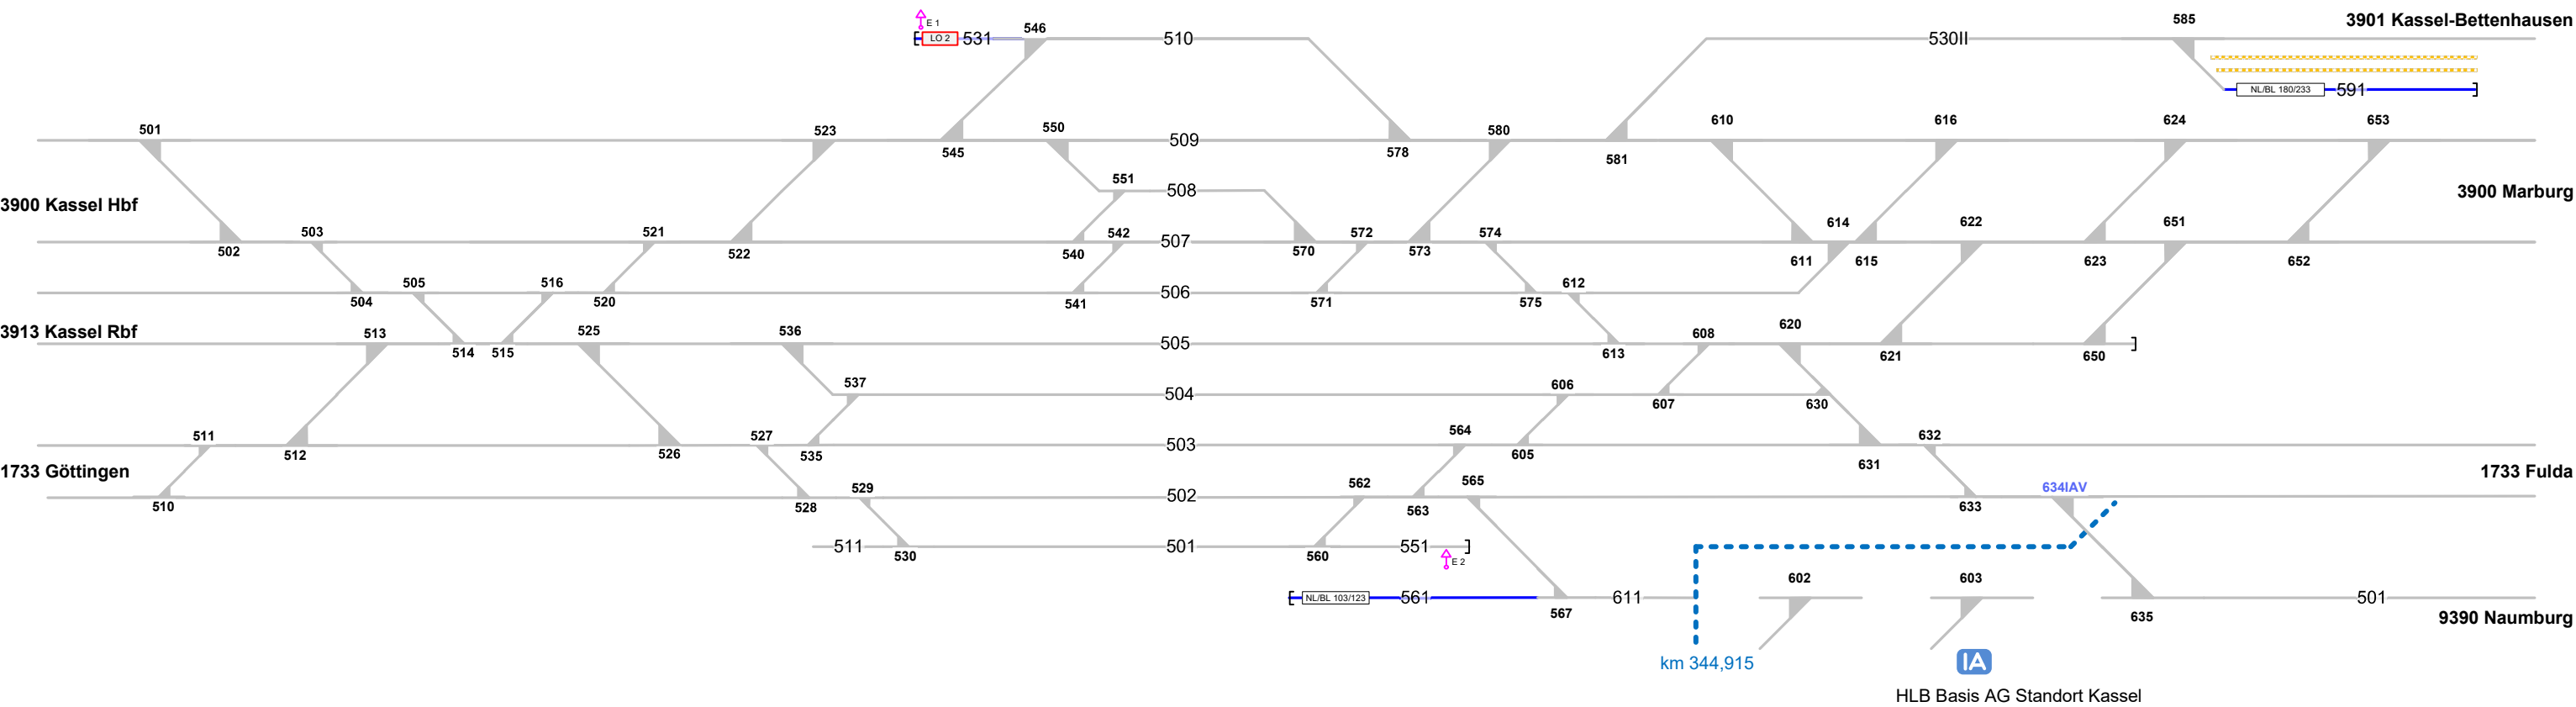


Kassel-Wilhelmshöhe

 

Legende Zusatzausstattung

 - Lokabstellplatz ohne Schutzvorrichtung


Legende Weichen


 - ortsgestellte Weiche


 - ferngestellte Weiche

 - Weiche EOW Bereich

Legende Beleuchtung


 - Serviceeinrichtung ohne Beleuchtung


 - Beleuchtungsstärke < 10 Lux


 - Beleuchtungsstärke ≥ 10 Lux


Legende Wege

Nutzungsart der Gleiszwischenräume (Wege) ist Geschwindigkeitsabhängig. Ausweisung erfolgt gemäß aktuellen, betrieblichen Vorgaben zur Geschwindigkeit. Pro Zwischenraum werden 2 Wegearten ausgewiesen, abhängig vom betrachteten Arbeitsgleis (V = 0 km/h) und dem benachbarten Verkehrsgleis (V > 0 km/h)

 - Rangierweg ≥ 1,30 m


 - Verkehrsweg ≥ 1,0 m


 - Zu-/Rand-/Überwege

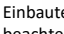
 - Raum < 1,0 m


Einbauten sind nicht dargestellt. Dies ist in der Gefährdungsbeurteilung zu beachten. Mitarbeiter sind entsprechend zu unterweisen.


Legende Funktion/Produktkategorie Serviceeinrichtung


 - Zugbildungsgleis


 - Dispogleis


 - Andigleis


 - Ab-/Bereitstellungsgleis


 - Ladegleis

 - Ladegleis_KV

 - Lokgleis

 - Tankgleis

 - Zuführungsgleis

 - keine Serviceeinrichtung