


## Limburg (Lahn) Süd

### Bereichskennziffer 07

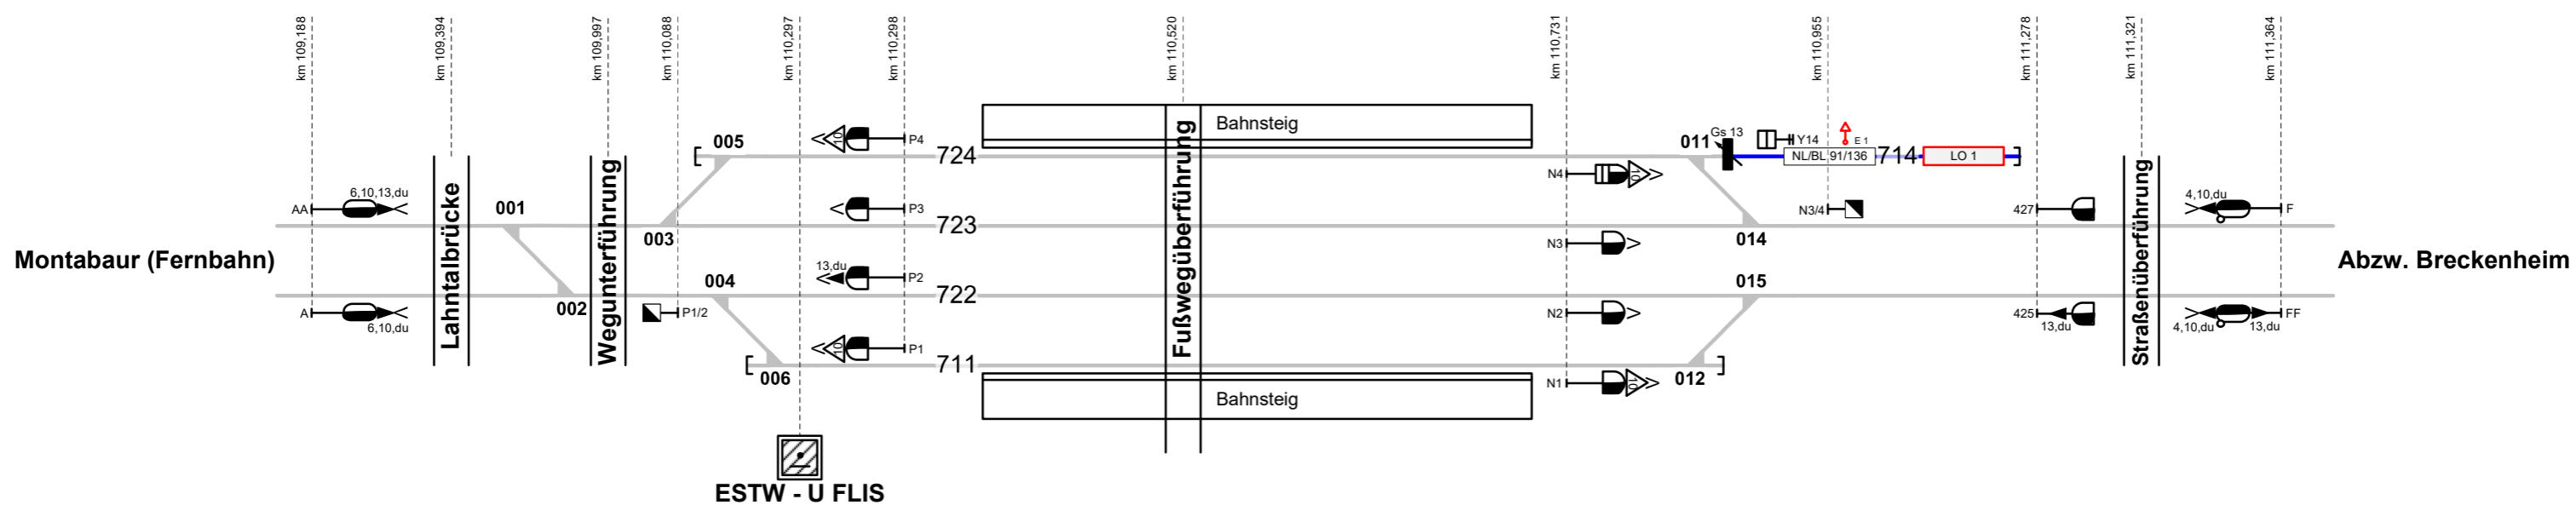

Gleise: 5



#### Legende Funktion/Produktkategorie

##### Serviceeinrichtung

- 5 Zugbildungsgleis
- 5 Dispogleis
- 5 Andigleis
- 5 Ab-/Bereitstellungsgleis
- 5 Ladegleis
- 5 Ladegleis\_KV
- 5 Lokgleis
- 5 Tankgleis
- 5 Zuführungsgleis
- 5 keine Serviceeinrichtung

#### Legende Beleuchtung

- Serviceeinrichtung ohne Beleuchtung
- Beleuchtungsstärke < 10 Lux
- Beleuchtungsstärke ≥ 10 Lux

#### Legende Weichen

- ortsgestellte Weiche
- ferngestellte Weiche
- Weiche EOW Bereich

#### Legende Zusatzausstattung

- E 1 - Elektrant
- Lo 1 - Lokabstellplatz ohne Schutzvorrichtung