


## Langenschwarz

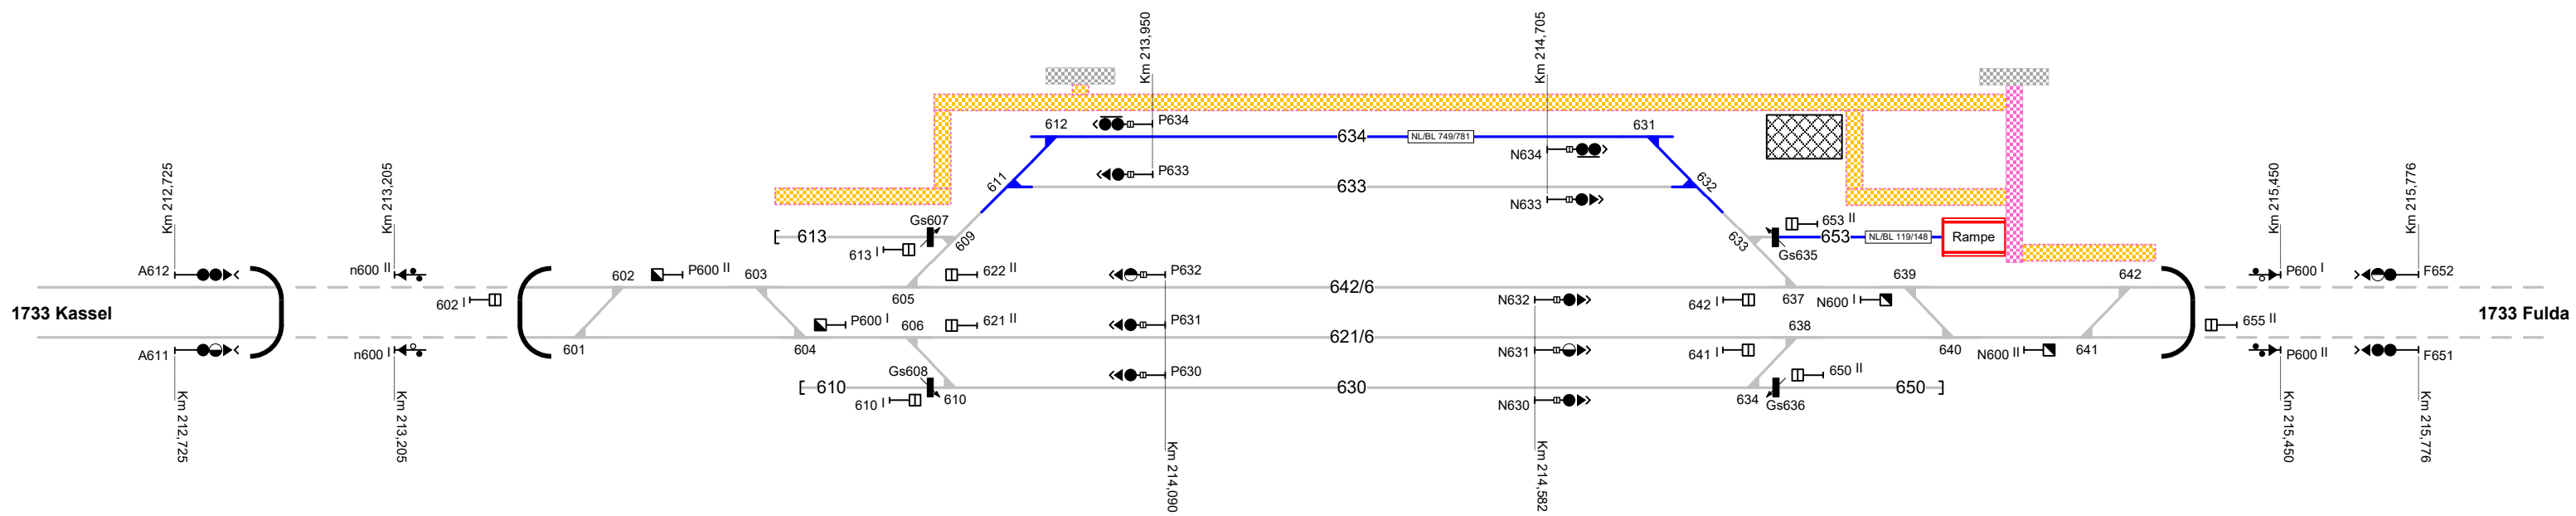

**Legende Beleuchtung**

- Serviceeinrichtung ohne Beleuchtung
- Beleuchtungsstärke < 10 Lux
- in Gleis 10 – 35, 40 – 52, etc.

**Legende Zusatzausstattung**

- Laderampe

**Legende Verkehrswege**

- Rangierwege
- Sonstige Wege
- Öffentliche Wege
- Rettungswege
- Multifunktionswege

**Legende Funktion/Produktkategorie Serviceeinrichtung**

- 5 - Zugbildungsgleis
- 5 - Dispogleis
- 5 - Andigleis
- 5 - Ab-/Bereitstellungsgleis
- 5 - Ladegleis
- 5 - Ladegleis\_KV
- 5 - Lokgleis
- 5 - Tankgleis
- 5 - Zuführungsgleis
- 5 - keine Serviceeinrichtung