


1 Keine Zugfahrstraßen in APS-Gleisen vorhanden

2 In dieser Betriebsstelle stehen grundsätzlich Lagerkapazitäten zur Verfügung, um dort für die Durchführung von Zugfahrten benötigte Stoffe zu lagern. Bitte senden Sie Ihre Anfrage an Ihre regionalen Ansprechpartner:innen per Mail an [aps.m@deutschebahn.com](mailto:aps.m@deutschebahn.com). Bitte geben Sie dabei folgende weitere Informationen an:  
Nutzungszweck der Fläche, Anmeldezeitraum, Flächenbedarf in m².

Mainz Hbf

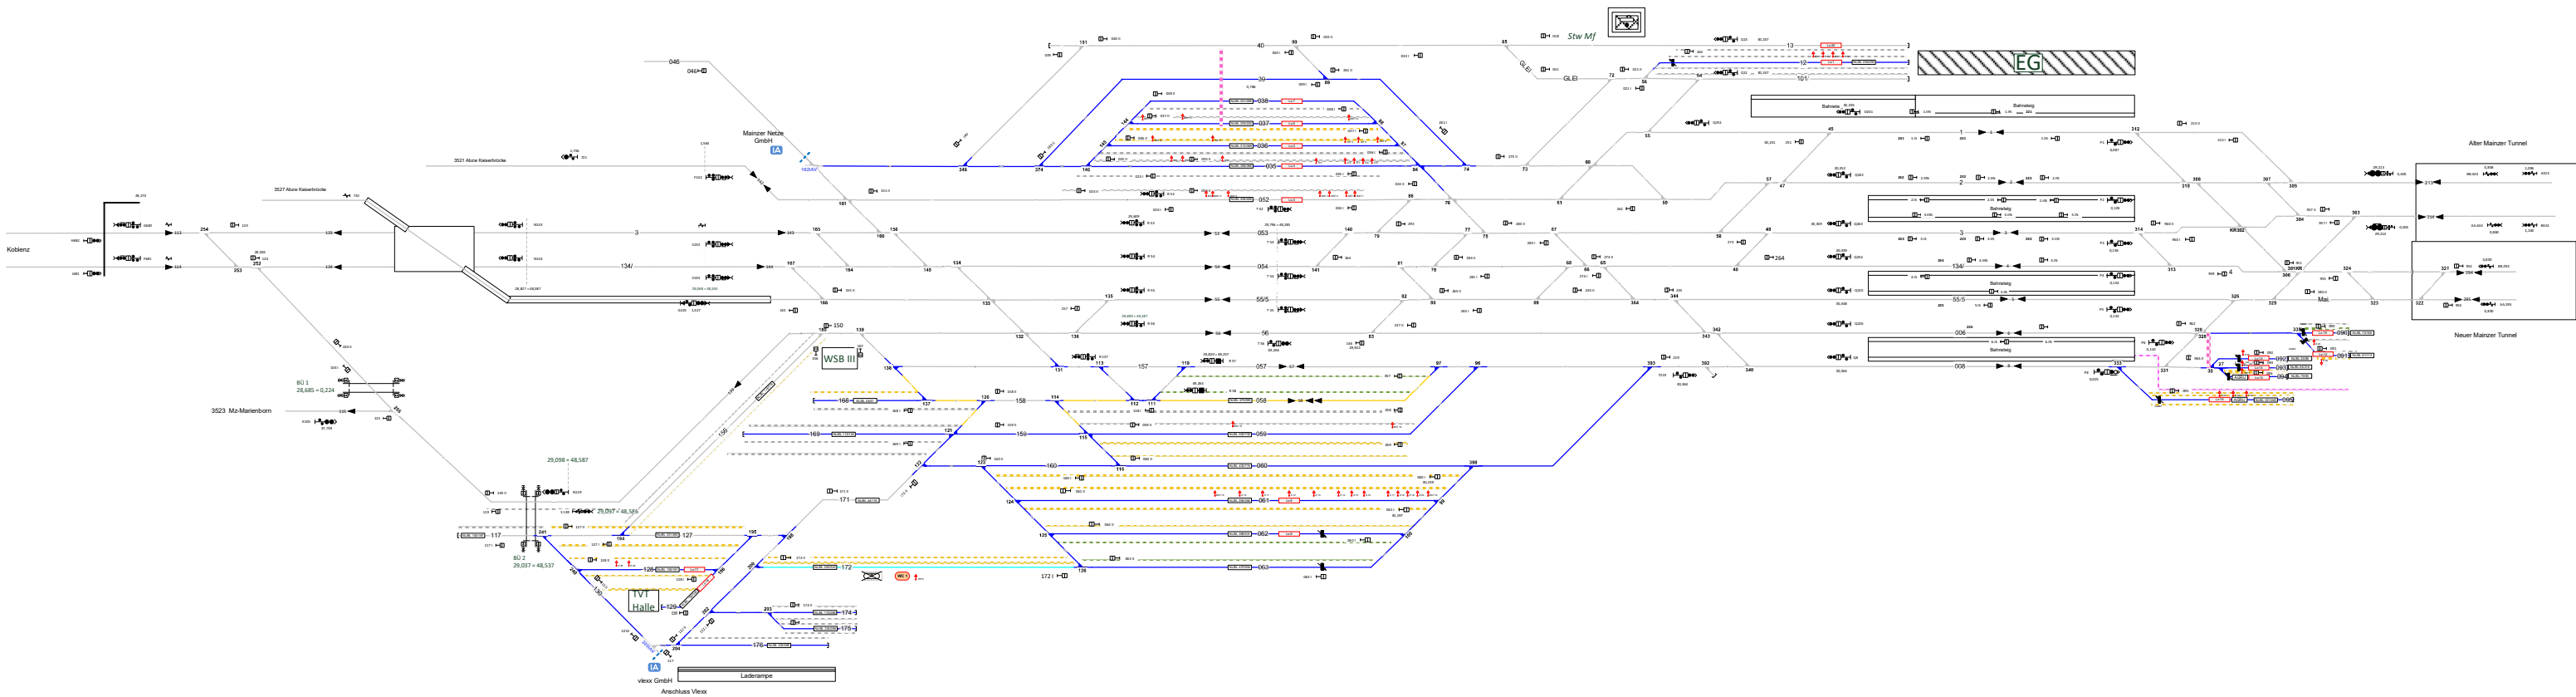

**Legende Zugfahrstraßen in Serviceeinrichtungen**

- ➔ Zugfahrstraße aus beiden Richtungen für Reise- und Güterzüge
- ➔ Zugfahrstraße aus einer Richtung für Reise- und Güterzüge
- ➔ Zugfahrstraße aus beiden Richtungen für Güterzüge
- ➔ Zugfahrstraße aus einer Richtung für Güterzüge
- ➔ Zugfahrstraße 1. Durchfahren von Reise- und Güterzügen
- ➔ Zugfahrstraße 1. Durchfahren von Güterzügen

**Legende Wege**

Nutzungszweck der Gleisweichenräume (Doppel) ist Geschwindigkeitshilfsführung. Benutzung erfolgt gemäß aktuellen Verkehrsregeln und Signalanordnungen. Pro Weichenraum werden 2 Weichen ausgewiesen, abhängig vom betrachteten Fahrplan (1+2 bzw. 2+1) und dem beschriebenen Verkehrsregeln (1+2 bzw. 2+1).

- ➔ - Rangierweg ≥ 1,30 m
- ➔ - Verkehrsweeg ≥ 1,0 m
- ➔ - Zur/Rand-/Überwege
- ➔ - Raum < 1,0 m

Einbauzeit und nicht dargestellt. Dies ist in der Gefährdungsbeurteilung zu beachten. Mitarbeiter sind entsprechend zu unterweisen.

**Legende Zusatzausstattung**

- ⚡ - Elektrant
- ⚡ - Wasserfüllständer
- ⚡ - Druckluftständer
- ⚡ - WC-Entsorgungsanlage

**Legende Beleuchtung**

- ⚡ - Serviceeinrichtung ohne Beleuchtung
- ⚡ - Beleuchtungsstärke < 10 Lux
- ⚡ - In Gleis 10 - 35, 40 - 52, etc.

**Legende Funktion/Produktkategorie Serviceeinrichtung**

- ➔ - Zugbildungsgeleis
- ➔ - Dispo-geleis
- ➔ - Andigleis
- ➔ - Ab-Bereitstellungsgeleis
- ➔ - Ladegleis
- ➔ - Ladegleis\_KV
- ➔ - Lokgleis
- ➔ - Tankgleis
- ➔ - Zuführungsgeleis
- ➔ - keine Serviceeinrichtung