


Frankfurt - Niederrad (FNI)

Bereichskennziffer 67

Bereichskennziffer 56 (3683)

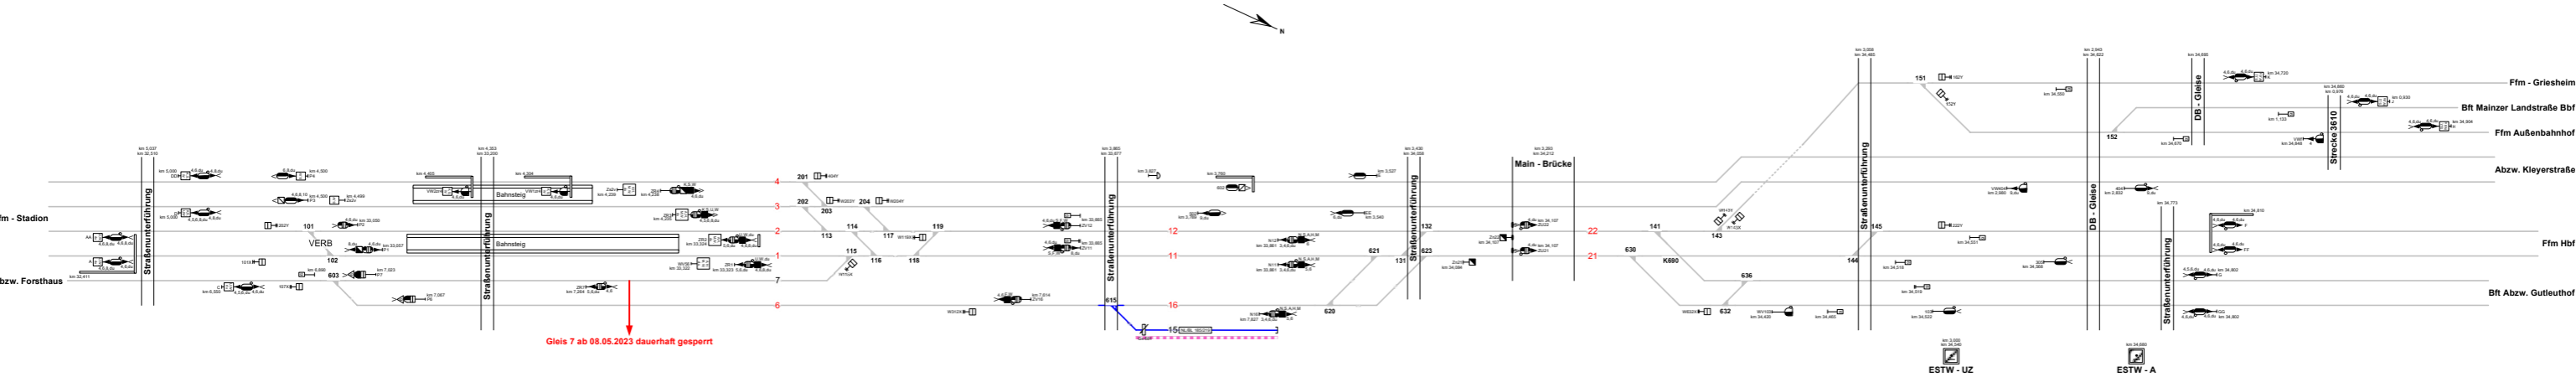

Legende Funktion/Produktkategorie Serviceeinrichtung

5

Zugbildungsgleis

5

Dispogleis

5

Andigleis

5

Ab-/Bereitstellungsleis

5

Ladegleis

5

Ladegleis_KV

5

Lokgleis

5

Tankgleis

5

Zuführungsleis

5

keine Serviceeinrichtung

Legende Beleuchtung

- Serviceeinrichtung ohne Beleuchtung

- Beleuchtungsstärke < 10 Lux

- Beleuchtungsstärke ≥ 10 Lux

Legende Weichen

- ortsgestellte Weiche

- ferngestellte Weiche

- Weiche EOW Bereich

Legende Wege

- Rangierweg ≥ 1,30 m

- Verkehrsweg ≥ 1,0 m

- Zu-/Rand-/Überwege

- Raum < 1,0 m

- Einbauten sind nicht dargestellt. Dies ist in der Gefährdungsbeurteilung zu beachten. Mitarbeiter sind entsprechend zu unterweisen.