


Neu - Isenburg

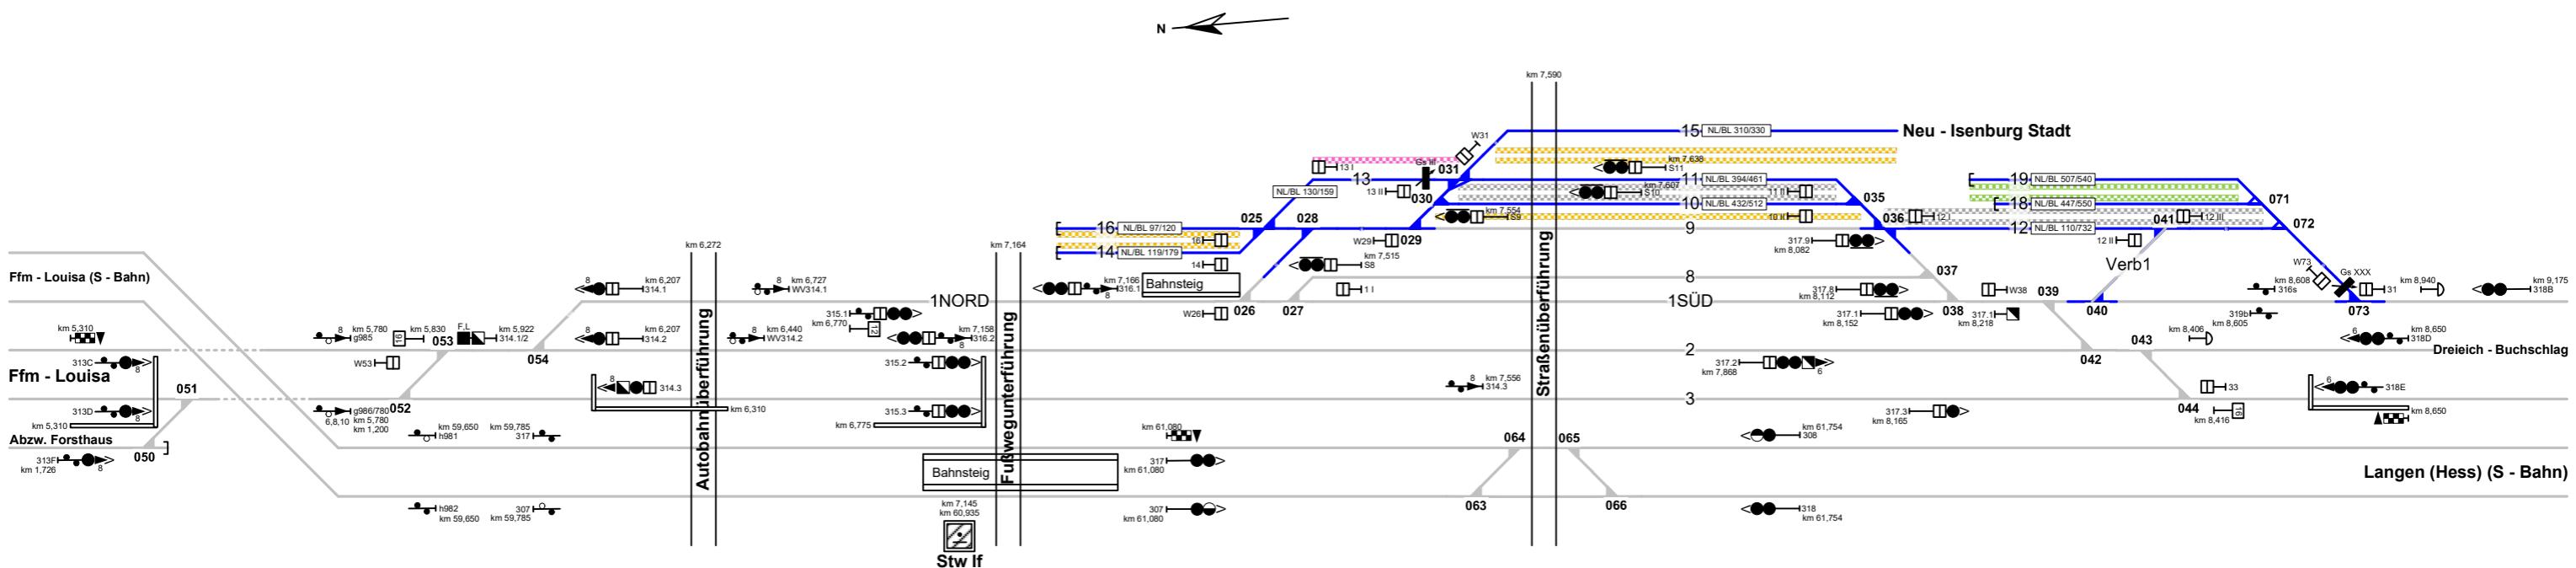

<u>Legende Funktion/Produktkategorie</u>	
<u>Serviceeinrichtung</u>	
— 5 —	Zugbildungsgleis
— 5 —	Dispogleis
— 5 —	Andigleis
— 5 —	Ab-/Bereitstellungsgleis
— 5 —	Ladegleis
— 5 —	Ladegleis_KV
— 5 —	Lokgleis
— 5 —	Tankgleis
— 5 —	Zuführungsgleis
— 5 —	keine Serviceeinrichtung

## Legende Beleuchtung

**Legende Wege**  
Nutzungsart der Gleiszwischenräume (Wege) ist Geschwindigkeitsabhängig.  
Ausweisung erfolgt gemäß aktuellen, betrieblichen Vorgaben zur Geschwindigkeit  
Pro Zwischenraum werden 2 Wegearten ausgewiesen, abhängig vom betrachteten  
Arbeitsgleis ( $V = 0 \text{ km/h}$ ) und dem benachbarten Verkehrsgleis ( $V > 0 \text{ km/h}$ )

Legende Weichen

- ortsgestellte Weiche
- ferngestellte Weiche
- EOW - Weiche EOW Bereich

Einbauten sind nicht dargestellt. Dies ist in der Gefährdungsbeurteilung beachten. Mitarbeiter sind entsprechend zu unterweisen.