


Offenbach + Offenbach Ost

Bereichskennziffer 23 (FO)

Bereichskennziffer 09 (FOO)

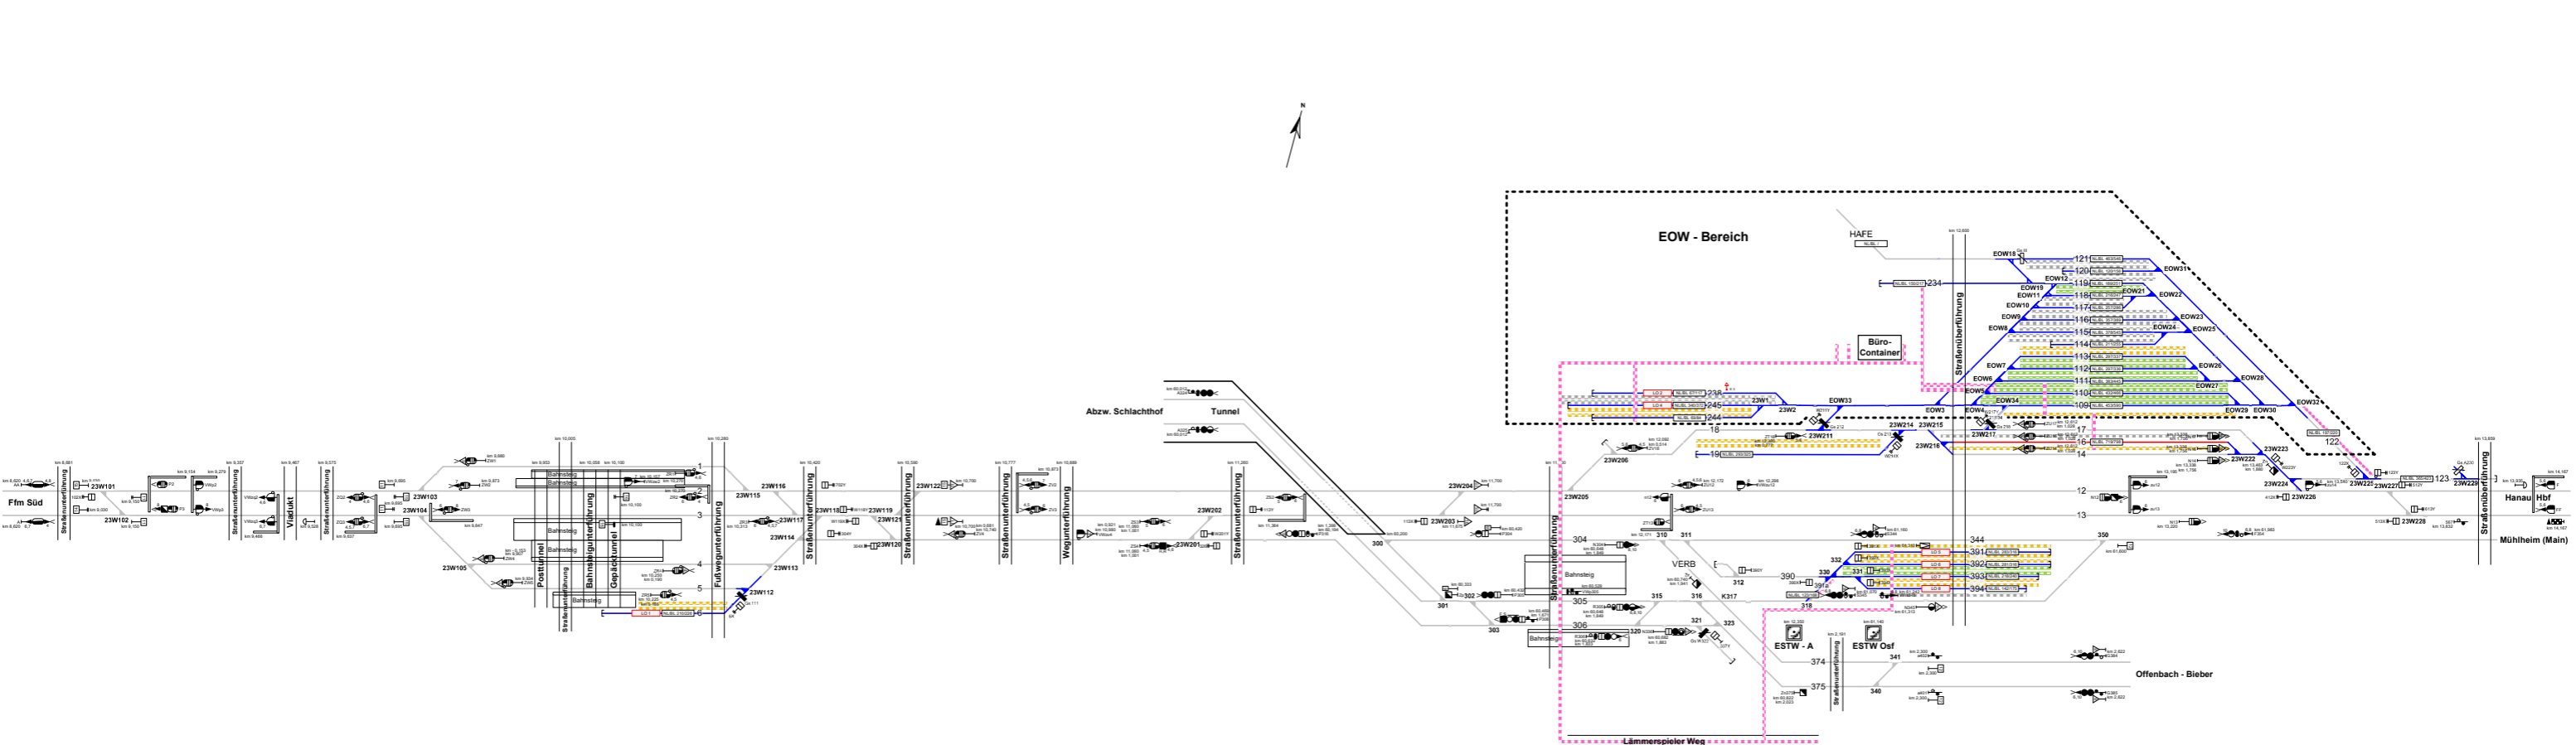

Legende Funktion/Produktkategorie Serviceeinrichtung		Legende Beleuchtung		Legende Wege	
5	Zugbildungsgleis	⊘	Serviceeinrichtung ohne Beleuchtung	⊘	Rangierweg ≥ 1,30 m
5	Dispogleis	☀	Beleuchtungsstärke < 10 Lux	⊘	Verkehrsweg ≥ 1,0 m
5	Andigleis	☀	Beleuchtungsstärke ≥ 10 Lux	⊘	Zu-/Rand-/Überwege
5	Ab-/Bereitstellungsgleis	☀		⊘	Raum < 1,0 m
5	Ladegleis	☀		⊘	Einbauten sind nicht dargestellt. Dies ist in der Gefährdungsbeurteilung zu beachten. Mitarbeiter sind entsprechend zu unterweisen.
5	Ladegleis_KV	☀		⊘	
5	Lokgleis	☀		⊘	
5	Tankgleis	☀		⊘	
5	Zuführungsgleis	☀		⊘	
5	keine Serviceeinrichtung	☀		⊘	
Legende Weichen		Legende Zusatzausstattung			
☞	ortsgestellte Weiche	⚡	Elektrant		
☞	ferngestellte Weiche	⚡	Druckluftständer		
☞	Weiche EOW Bereich	⚡	Lokabstellplatz ohne Schutzvorrichtung		