


Obertshausen

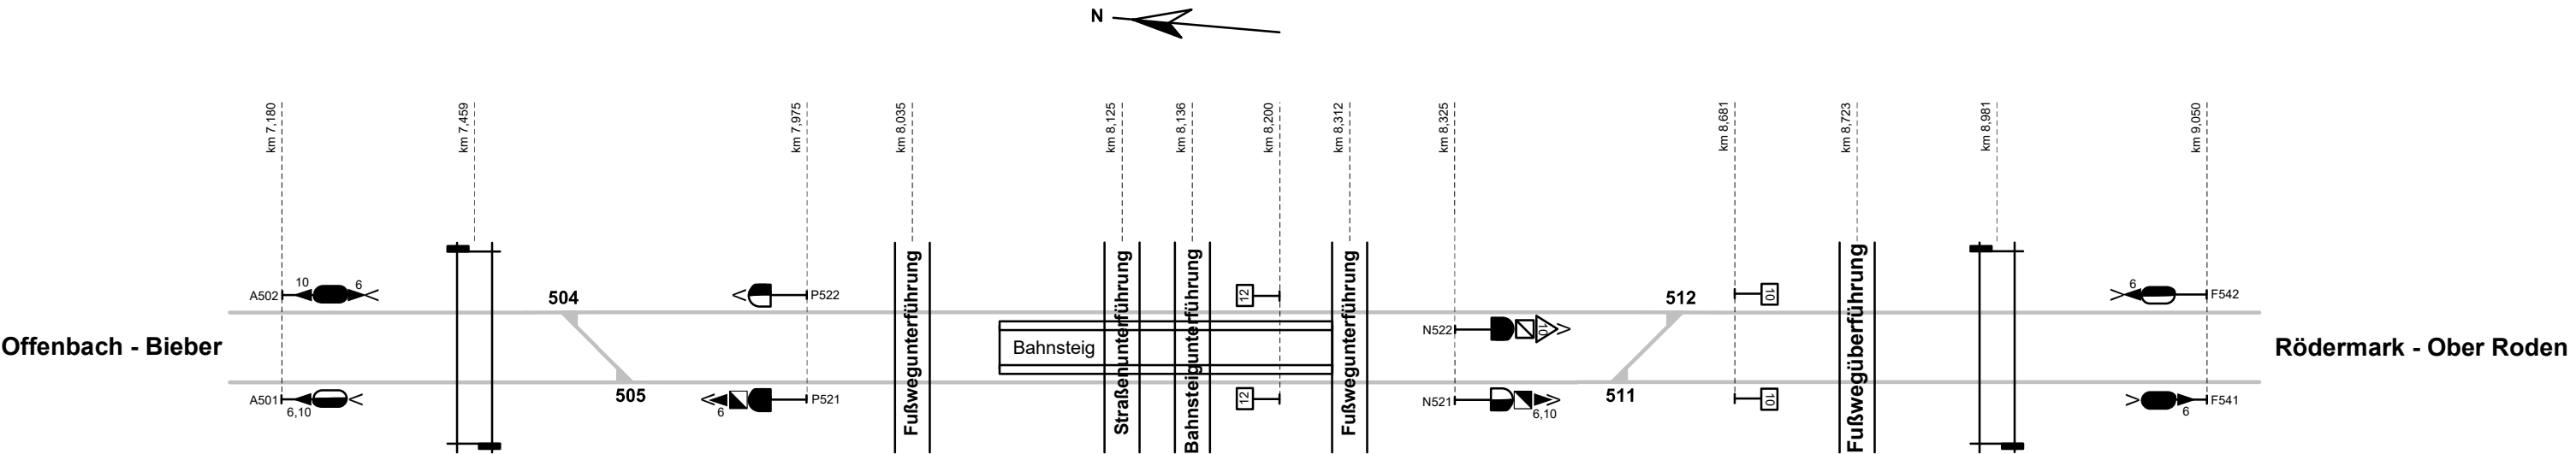

| Legende Funktion/Produktkategorie |                                    |
|-----------------------------------|------------------------------------|
| Serviceeinrichtung                |                                    |
| 5                                 | Zugbildungs- / Dispogleis          |
| 5                                 | Andigleis                          |
| 5                                 | Ab- / Bereitstellungs- / Ladegleis |
| 5                                 | Ladegleis_KV                       |
| 5                                 | Lokgleis                           |
| 5                                 | Tankgleis                          |
| 5                                 | Zuführungsgleis                    |
| 5                                 | keine Serviceeinrichtung           |

| Legende Weichen |                        |
|-----------------|------------------------|
|                 | - ortsgestellte Weiche |
|                 | - ferngestellte Weiche |
|                 | - Weiche EOW Bereich   |