
Serviceeinrichtungen

DB InfraGO

Wächtersbach

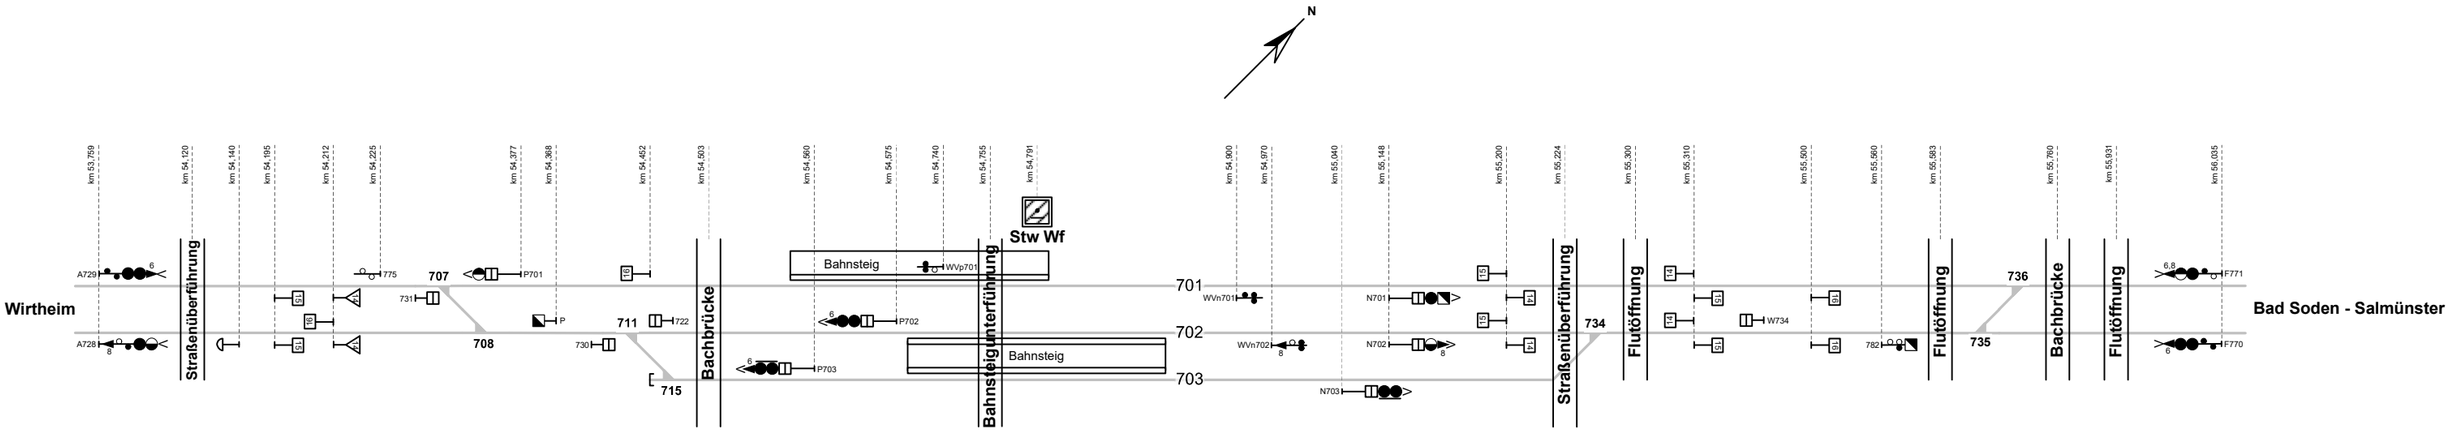

Legende Funktion/Produktkategorie Serviceeinrichtung

- 5 Zugbildungsgleis
- 5 Dispogleis
- 5 Andigleis
- 5 Ab-/Bereitstellungsgleis
- 5 Ladegleis
- 5 Ladegleis_KV
- 5 Lokgleis
- 5 Tankgleis
- 5 Zuführungsgleis
- 5 keine Serviceeinrichtung

Legende Beleuchtung

- **Serviceeinrichtung ohne Beleuchtung**
- **Beleuchtungsstärke < 10 Lux**
- **Beleuchtungsstärke ≥ 10 Lux**

Legende Weichen

- **ortsgestellte Weiche**
- **ferngestellte Weiche**
- EOW **Weiche EOW Bereich**

02.06.2026