


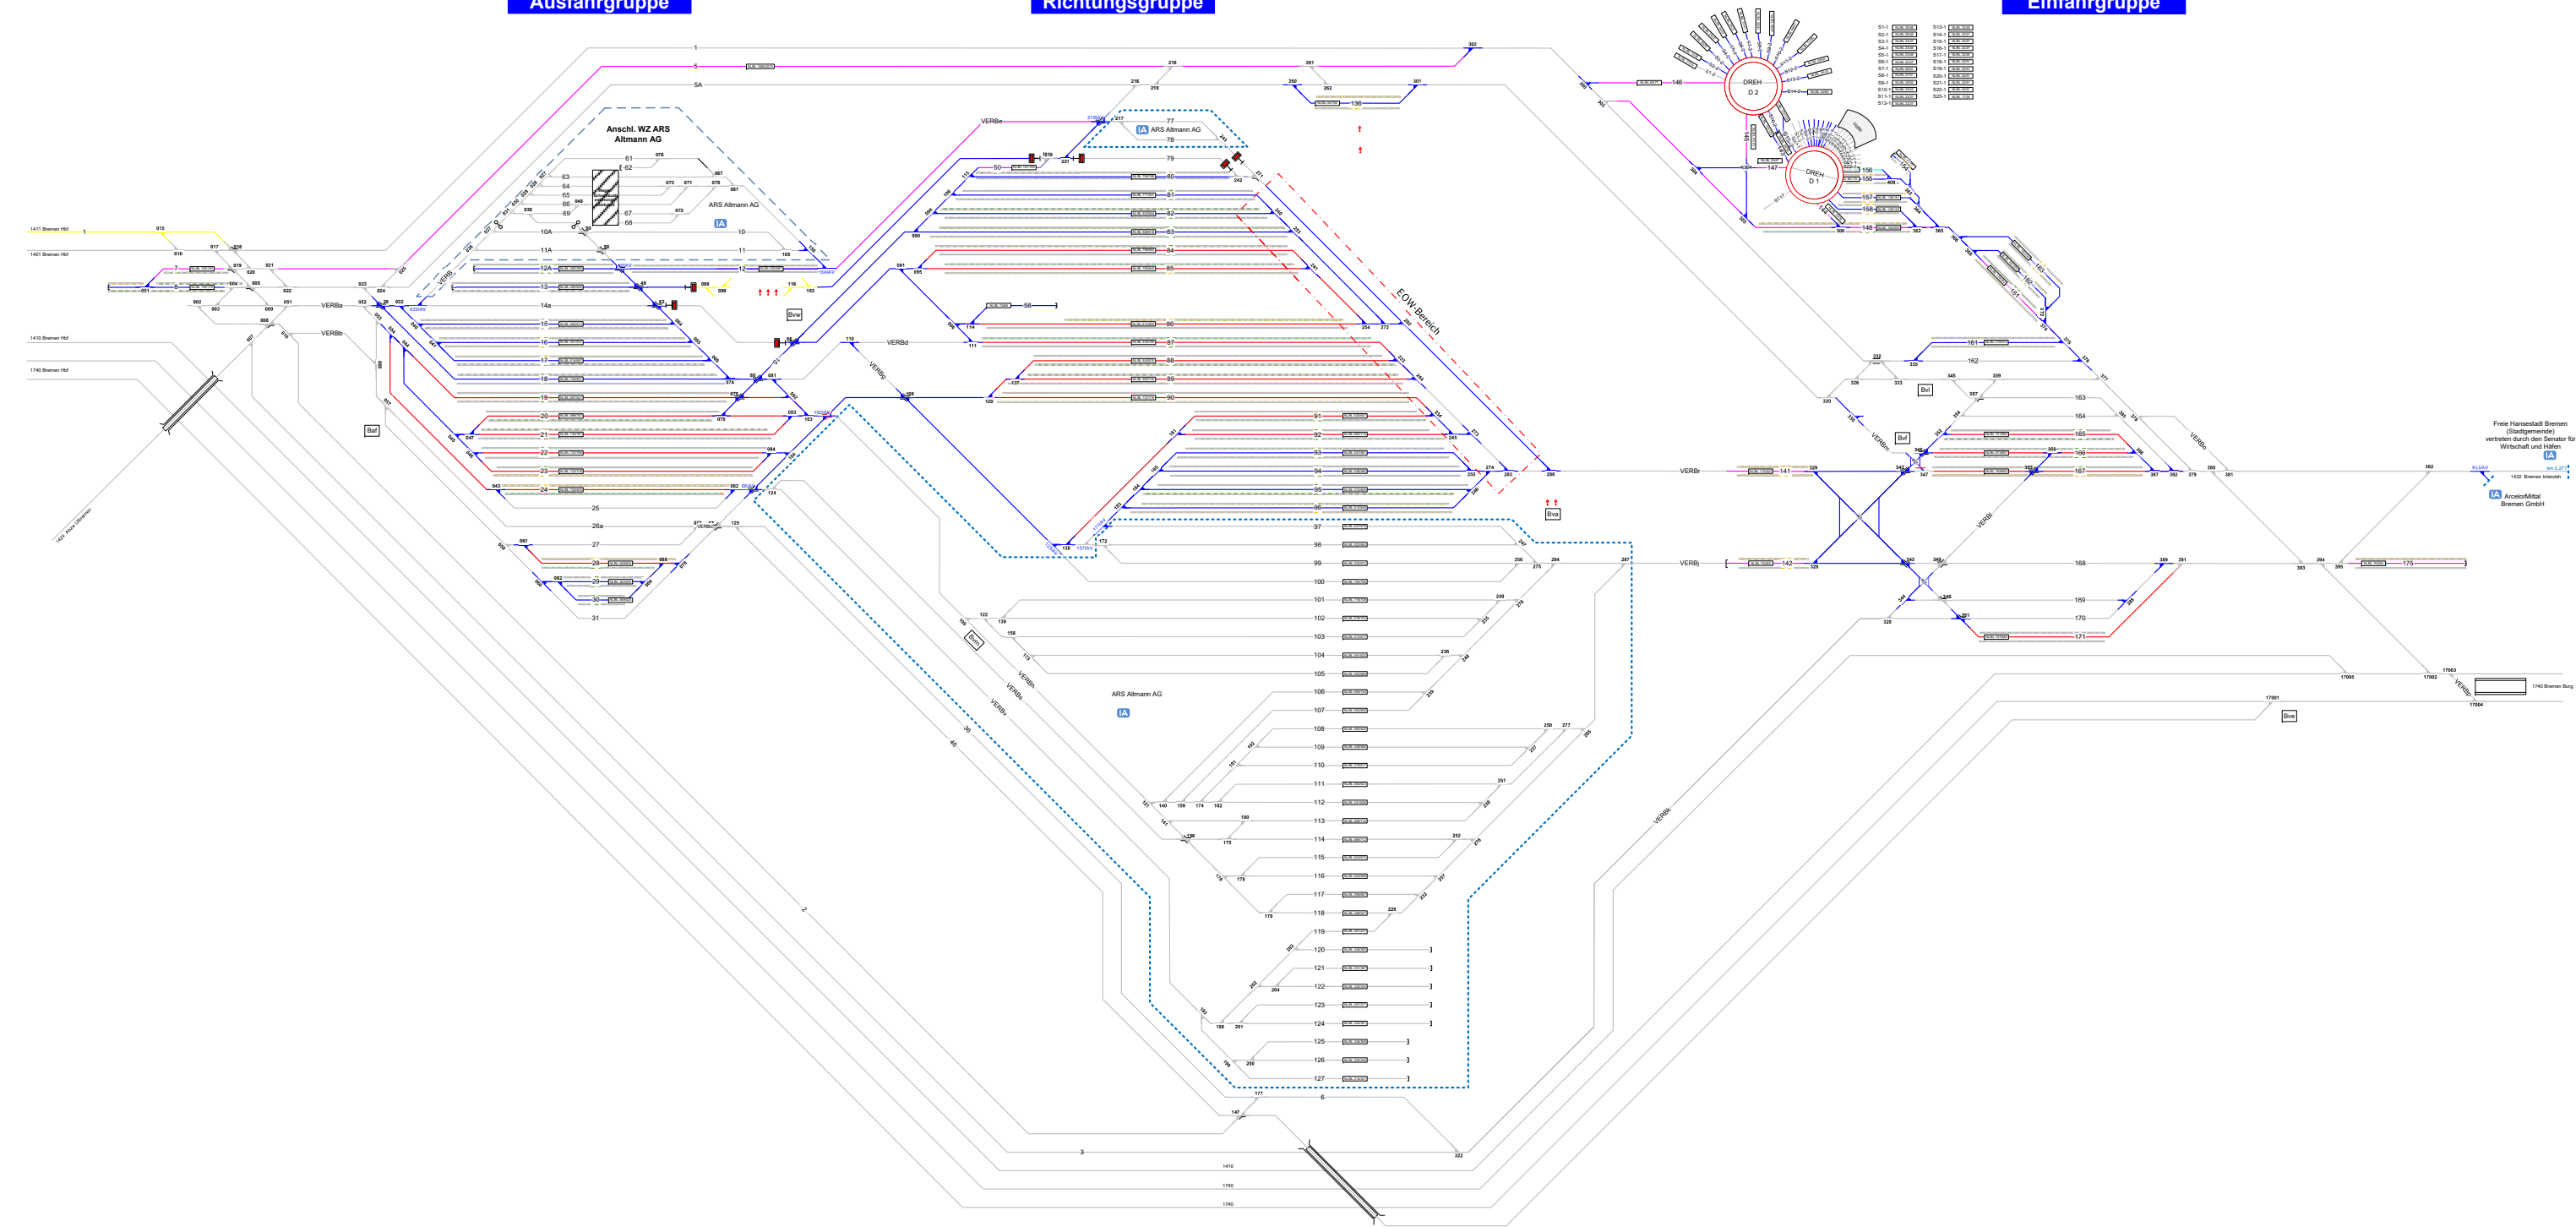

Ausfahrgruppe

Richtungsgruppe

Einfahrgruppe



Legende Zusatzausstattung
x1 - Elektrant
x2 - Besondereanlage

Legende Funktion/Produktkategorie
Serviceeinrichtung
- Zugbildungsgeleis
- Dispois
- Andigle
- Ab-/Beizellungsgeleis
- Ladegleis_KV
- Lokgeleis
- Tankgeleis
- Zuführungsgeleis
- keine Serviceeinrichtung

Legende Wege
Nutzung der Grenzwertsumme (Weg) ist Geschwindigkeitabhängig
Auswertung erfolgt gemäß aktuellen, verbindlichen Vorgaben zur Geschwindigkeit
Pro Zeichnungsum werden 2 Waparten ausgewiesen, abhängig vom betrieblichen
Anlagen (V > 230 km/h) und dem betrieblichen Verkehrsplan (V > 230 km/h)
- Rangierweg > 1,30 m
- Verkehrswege > 1,0 m
- Zu/Rand-Überwege
- Raum > 1,0 m
Farbschema wird nicht dargestellt. Dies ist in der Gültigkeitsbestimmung zu
beachten. Mitarbeiter sind entsprechend zu unterweisen.

Legende Beleuchtung
- Serviceeinrichtung ohne Beleuchtung
- Beleuchtungsstärke < 10 Lux
- Beleuchtungsstärke > 10 Lux