


 Strecke 1911 km 61,520

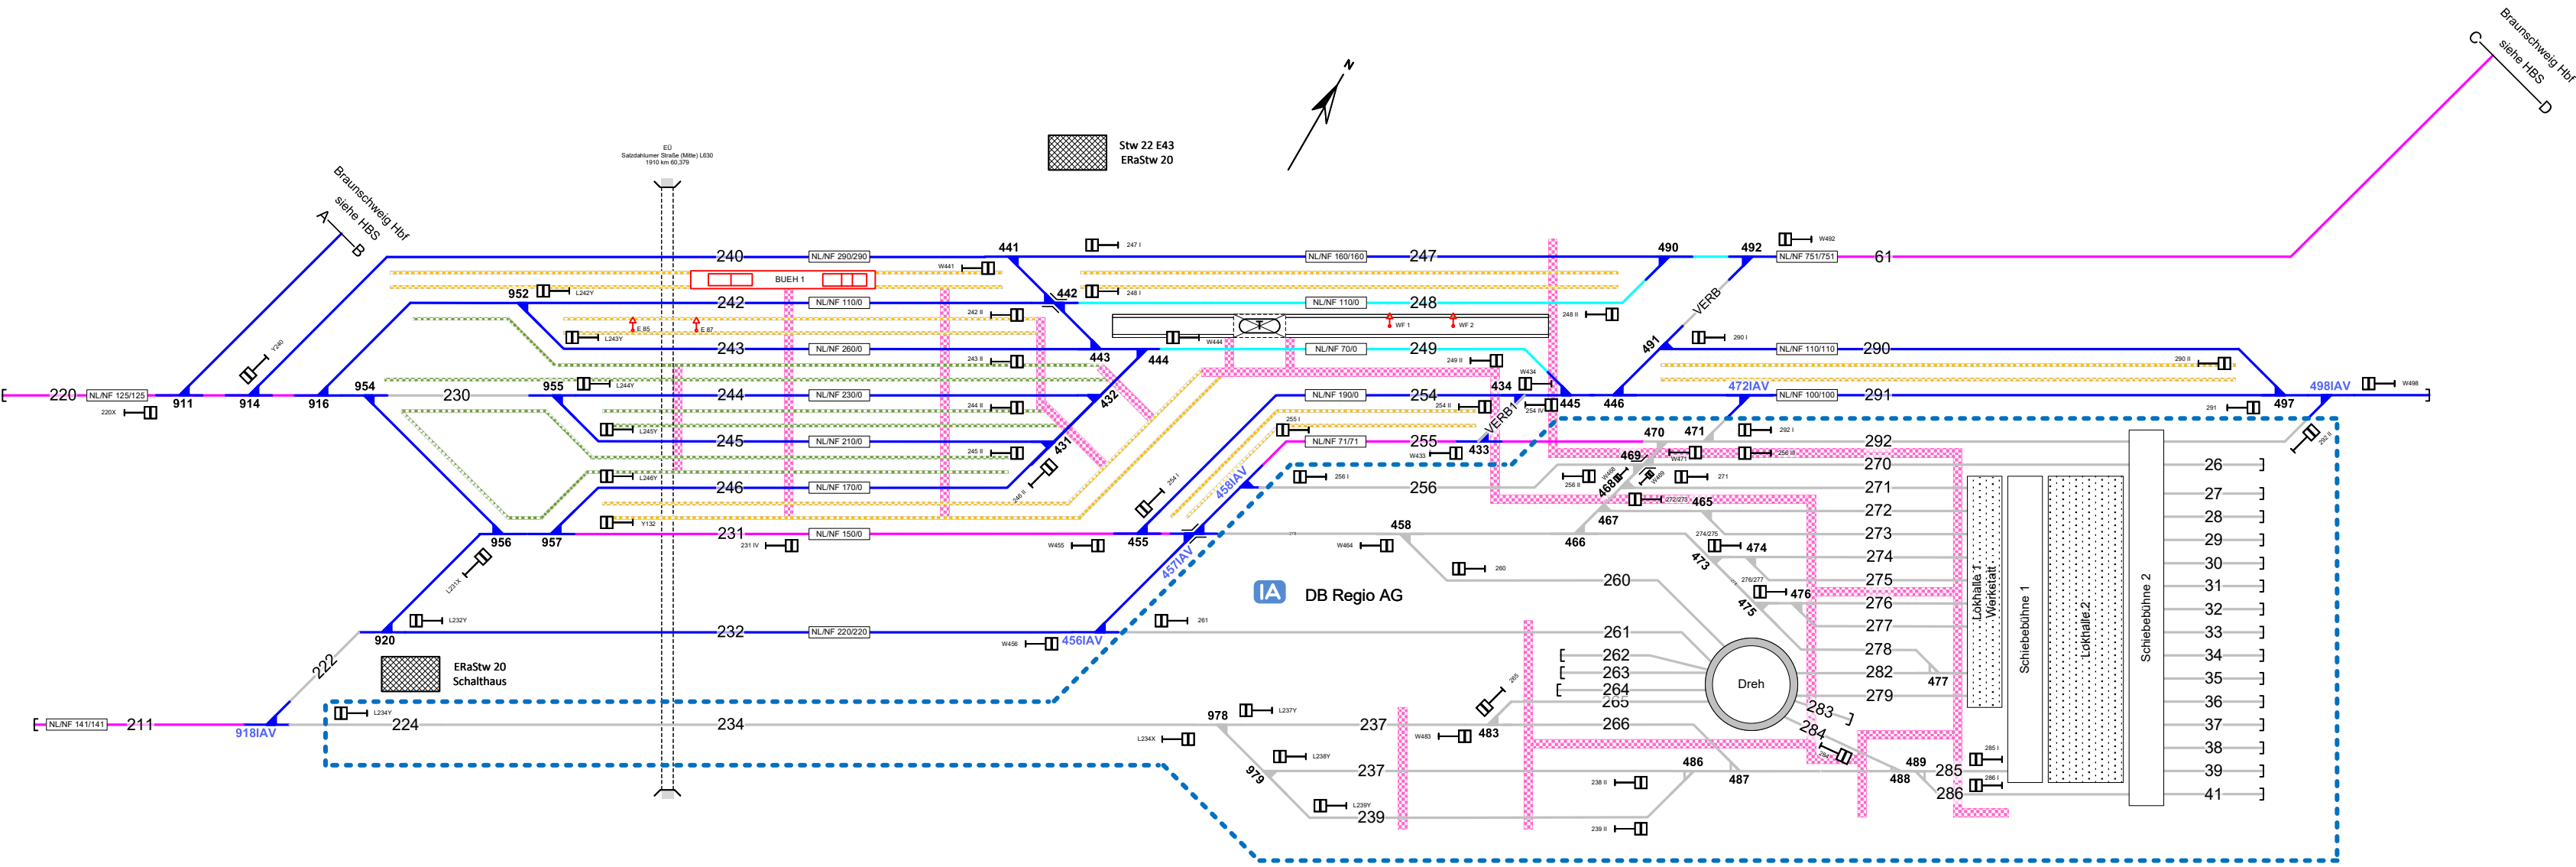

Legende Gleislängen

NL/NF 150/100

Nutzlänge/Nutzlänge Fahrleitung m/m

Legende Zusatzausstattung

⬆ E 25

⬆ WF 1

⬆ BUEH

- Elektrant

- Wasserfüllständer

- Arbeitsbühne

Legende Weichen

↗

↘

↗↘

- ortsgestellte Weiche

- ferngestellte Weiche

- Weiche EOW Bereich

Legende Beleuchtung

⊘

⬆

⬆

- Serviceeinrichtung ohne Beleuchtung

- Beleuchtungsstärke < 10 Lux

- Beleuchtungsstärke ≥ 10 Lux

Legende Wege

Nutzungsart der Gleiszwischenräume (Wege) ist Geschwindigkeitsabhängig. Ausweisung erfolgt gemäß aktuellen, betrieblichen Vorgaben zur Geschwindigkeit. Pro Zwischenraum werden 2 Wegarten ausgewiesen, abhängig vom betrachteten Arbeitsgleis (V = 0 km/h) und dem benachbarten Verkehrsgleis (V > 0 km/h).

⬆

⬆

⬆

⬆

- Rangierweg ≥ 1,30 m

- Verkehrsweg ≥ 1,0 m

- Zu-/Rand-/Überwege

- Raum < 1,0 m

Einbauten sind nicht dargestellt. Dies ist in der Gefährdungsbeurteilung zu beachten. Mitarbeiter sind entsprechend zu unterweisen.

Legende Funktion/Produktkategorie Serviceeinrichtung

⬆

⬆

⬆

⬆

⬆

⬆

⬆

⬆

⬆

- Zugbildungs- und Dispo- und Andigleis

- Ab-/Bereitstellungsgleis

- Ladegleis

- Ladegleis_KV

- Lokgleis

- Tankgleis

- Zuführungsgleis

- keine Serviceeinrichtung

Region Nord, Netz Hannover

25.06.2026