
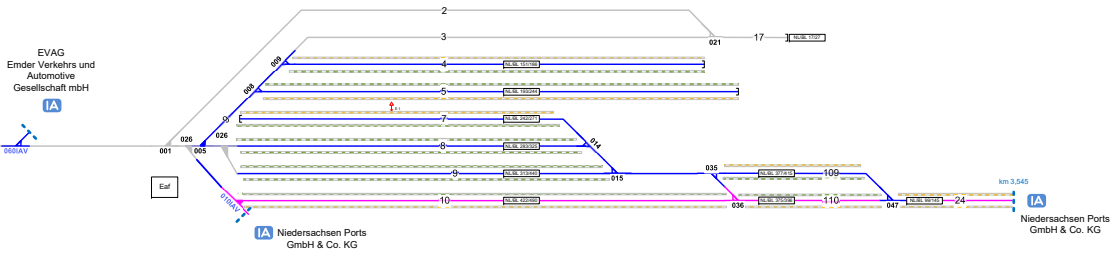



Emden

  
-10Lux


Emden Außenhafen



Emden Rbf

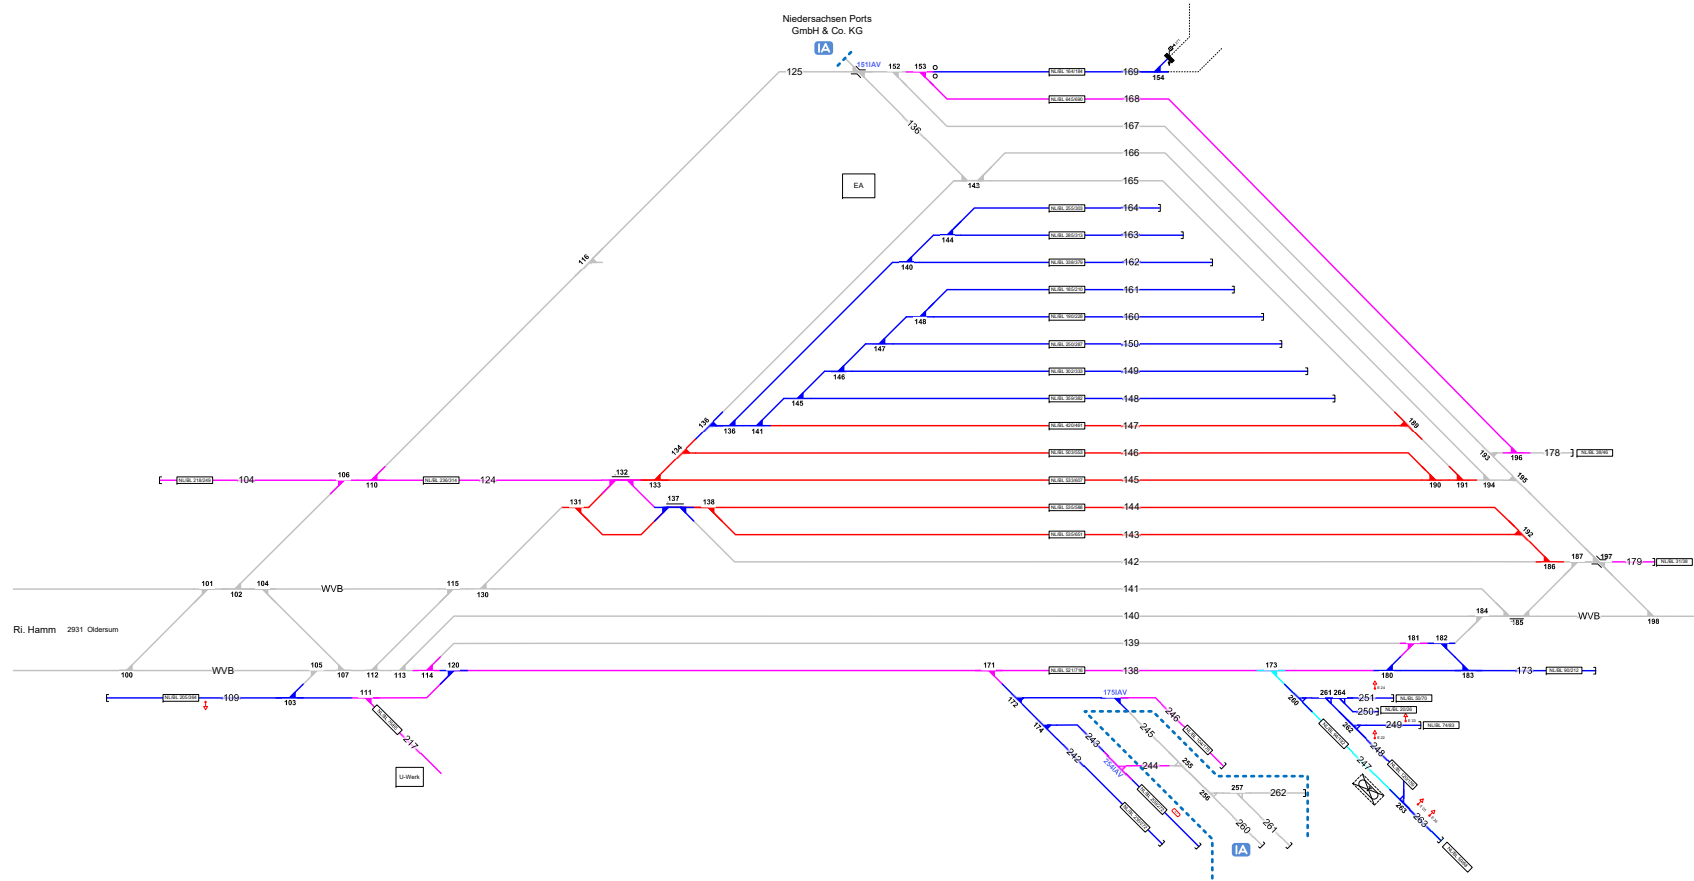

Emden Hbf

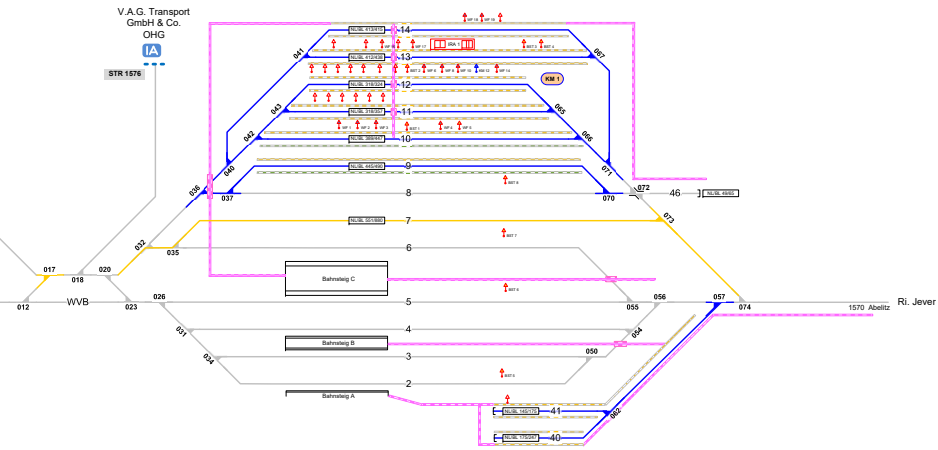

**Legende Weichen**

- ortsgestellte Weiche
- fern gestellte Weiche
- Weiche EOW Bereich

**Legende Funktion/Produktkategorie Serviceeinrichtung**

- Zugbildungsgeleis
- Dispogleis
- Andigleis
- Ab-/Bereitstellungsgeleis
- Ladegleis
- Ladegleis\_KV
- Lokgleis
- Tankgleis
- Zuführungsgeleis
- keine Serviceeinrichtung

**Legende Beleuchtung**

- Serviceeinrichtung ohne Beleuchtung
- Beleuchtungsstärke < 10 Lux
- Beleuchtungsstärke ≥ 10 Lux

**Legende Zusatzausstattung**

- Elektant
- Wasserfüllständer
- Zugvorheizanlage
- WC-Entsorgungsanlage
- Besandungsanlage
- Druckluftständer
- Innenreinigungsanlage

**Legende Wege**

Nutzungsart der Gleiszwischenräume (Wege) ist Geschwindigkeitsabhängig. Ausweisung erfolgt gemäß aktuellen, betrieblichen Vorgaben zur Geschwindigkeit. Pro Zwischenraum werden 2 Wegekategorien ausgewiesen, abhängig vom betrachteten Arbeitsgleis (V < 0 km/h) und dem benachbarten Verkehrsgeleis (V > 0 km/h).

- Rangierweg ≥ 1,30 m
- Verkehrsweg ≥ 1,0 m
- Zu/Rand-/Überwege
- Raum < 1,0 m

Einbauten sind nicht dargestellt. Dies ist in der Gefährdungsbeurteilung zu beachten. Mitarbeiter sind entsprechend zu unterweisen.