


Serviceeinrichtungen

Legende Funktion/Produktkategorie

Serviceeinrichtung

- 5** Zugbildungsgleis
 - 5** Dispgleis
 - 5** Andigleis
 - 5** Ab-/Bereitstellungsgleis
 - 5** Ladegleis
 - 5** Ladegleis_KV
 - 5** Lokgleis
 - 5** Tankgleis
 - 5** Zuführungsgleis
 - 5** keine Serviceeinrichtung

Legende Zusatzausstattung

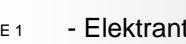

Legende Weichen


- ortsgestellte Weiche
 - ferngestellte Weiche
 - EOW**
 - Weiche EOW Bereich

Goslar

Strecke 1773 km 94,038
Strecke 1930 km 95,391
Strecke 1932 km 12,810



Z

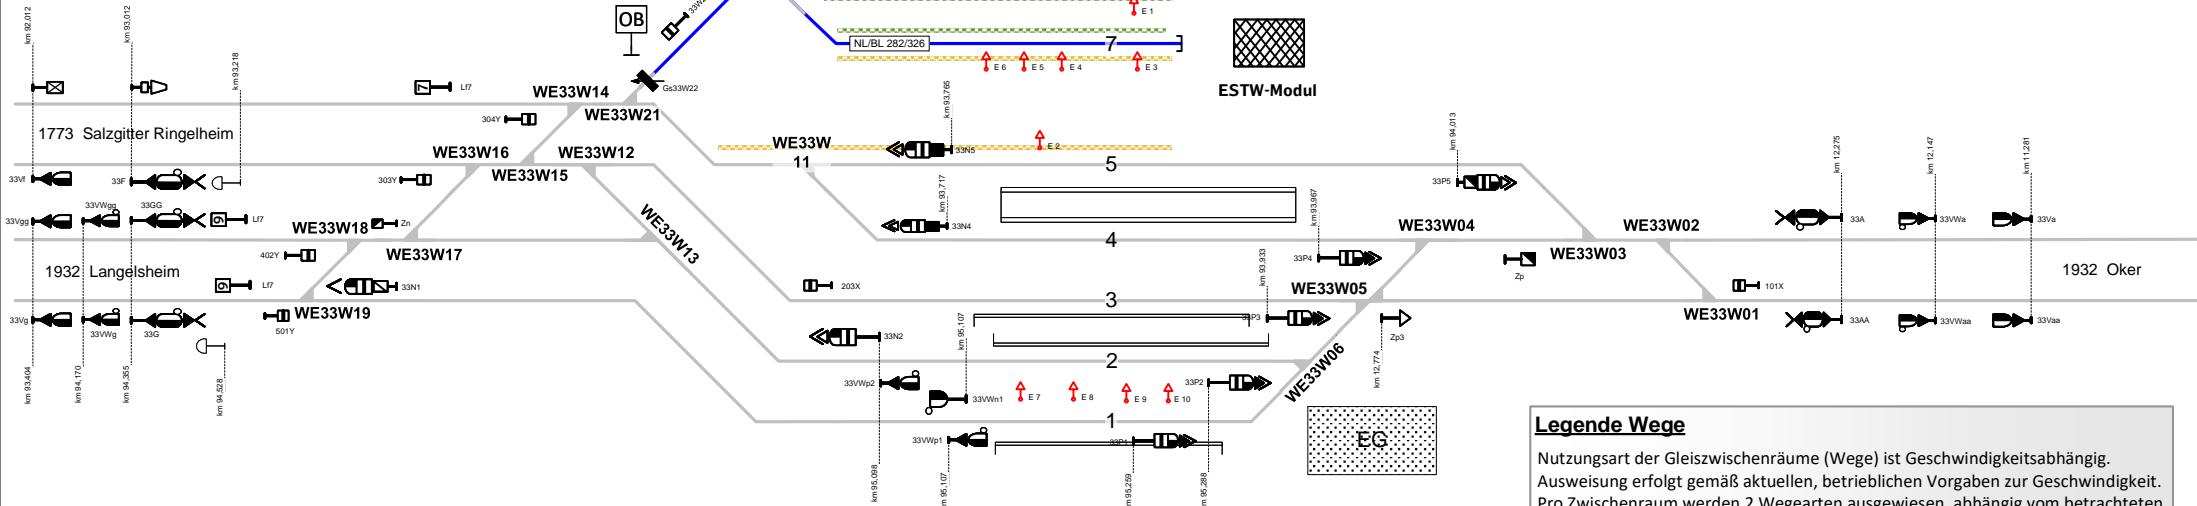

Legende Beleuchtung

- Serviceeinrichtung ohne Beleuchtung
 - Beleuchtungsstärke < 10 Lux
 - Beleuchtungsstärke ≥ 10 Lux

Legende Wege

Nutzungsart der Gleiszwischenräume (Wege) ist Geschwindigkeitsabhängig. Ausweisung erfolgt gemäß aktuellen, betrieblichen Vorgaben zur Geschwindigkeit. Pro Zwischenraum werden 2 Wegearten ausgewiesen, abhängig vom betrachteten Arbeitsgleis ($V = 0 \text{ km/h}$) und dem benachbarten Verkehrsgleis ($V > 0 \text{ km/h}$)

-  - Rangiererweg $\geq 1,30$ m
 -  - Verkehrsweg $\geq 1,0$ m
 -  - Zu-/Rand-/Überwege
 -  - Raum $< 1,0$ m

Einbauten sind nicht dargestellt. Dies ist in der Gefährdungsbeurteilung zu beachten. Mitarbeiter sind entsprechend zu unterweisen.