


## Leer (Ostfriesl)

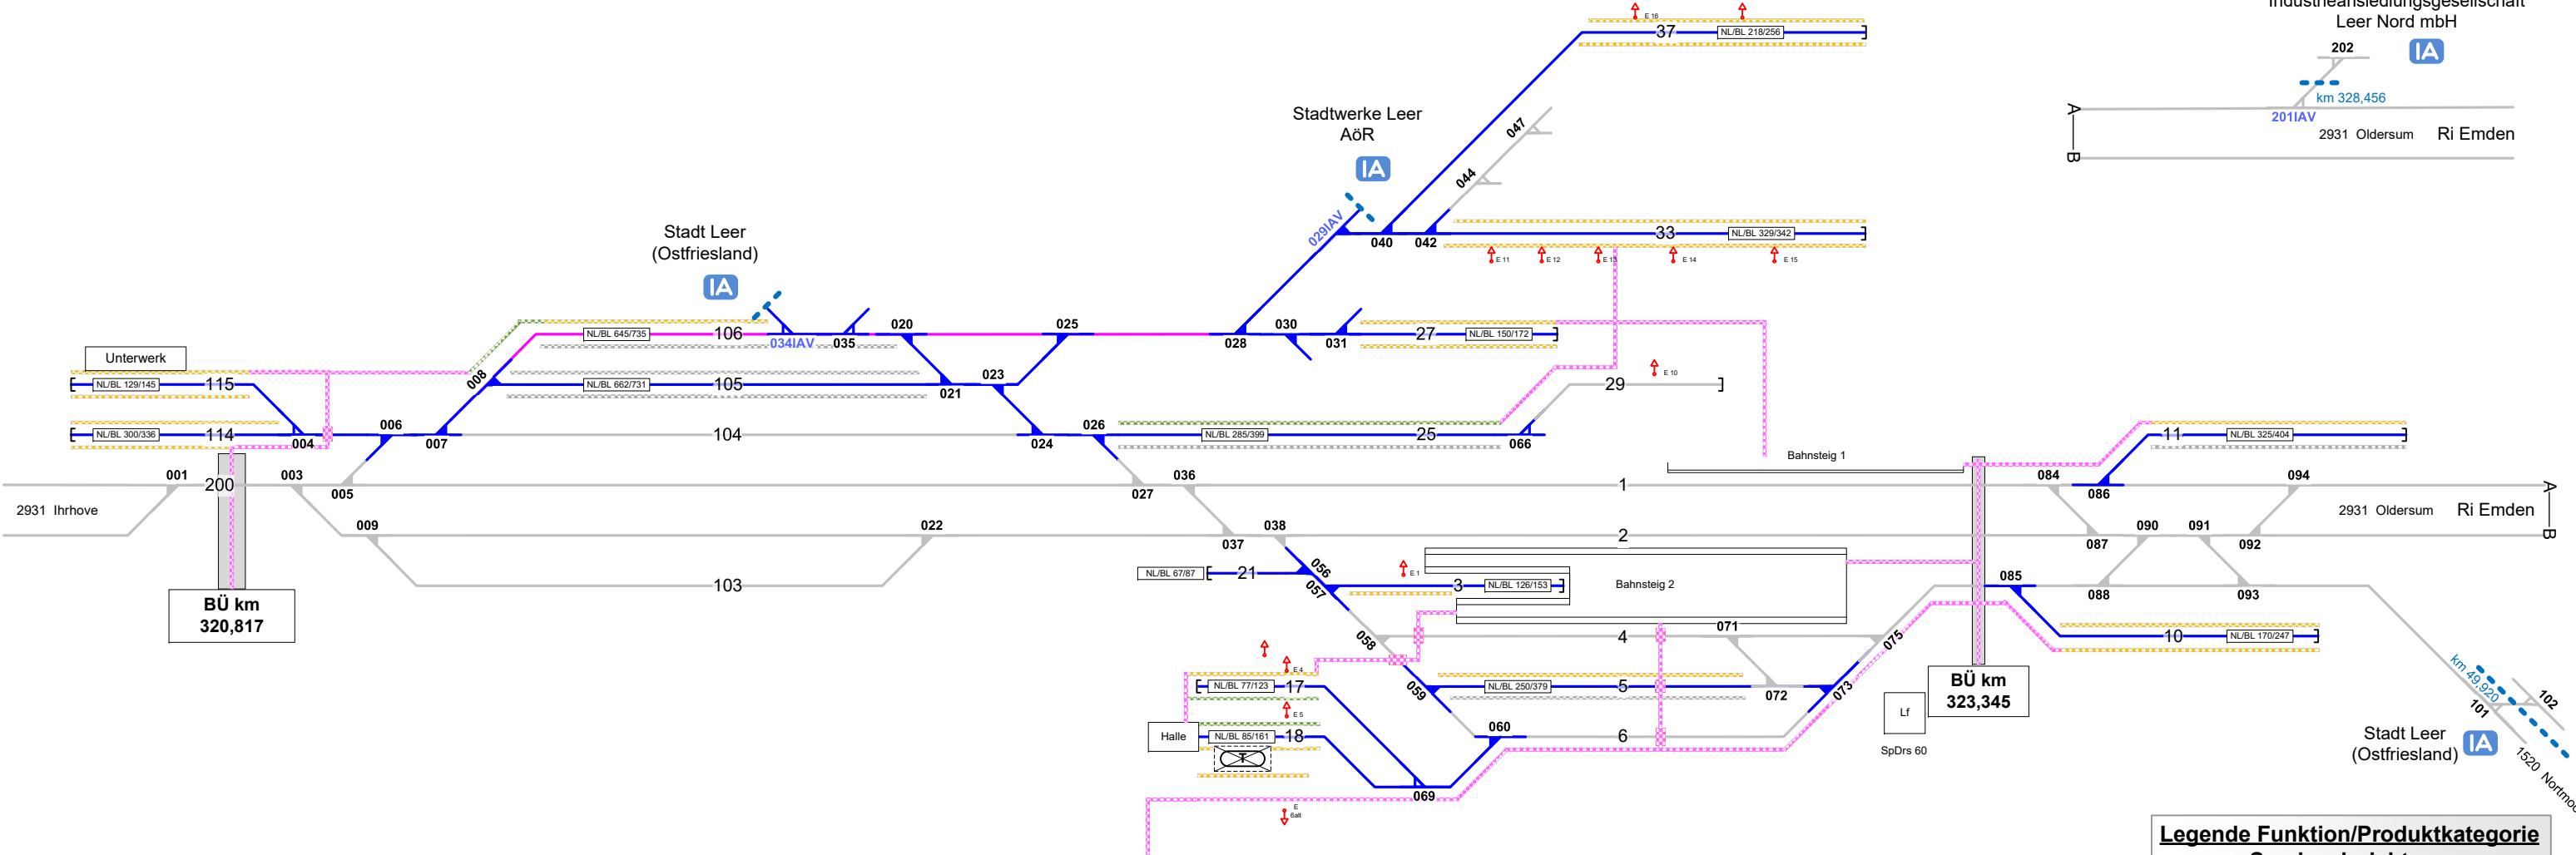

## Awanst Nüttermoor

Fa. Gewerbe- u.  
Industrieansiedlungsgesellschaft  
Leer Nord mbH



## Legende Wege

Nutzungsart der Gleiszwischenräume (Wege) ist Geschwindigkeitsabhängig. Ausweisung erfolgt gemäß aktuellen, betrieblichen Vorgaben zur Geschwindigkeit. Pro Zwischenraum werden 2 Wegearten ausgewiesen, abhängig vom betrachteten Arbeitszeitraum ( $V = 0 \text{ km/h}$ ) und dem beobachteten Verkehrsabstand ( $V = 0 \text{ km/h}$ ).

-  - Rangiererweg  $\geq 1,30$  m
  -  - Verkehrsweg  $\geq 1,0$  m
  -  - Zu-/Rand-/Überwege
  -  Raum  $\geq 1,0$  m

**Einbauten sind nicht dargestellt. Dies ist in der Gefährdungsbeurteilung zu beachten. Mitarbeiter sind entsprechend zu unterweisen.**

## Legende Beleuchtung

- Serviceeinrichtung ohne Beleuchtung
  -  - Beleuchtungsstärke < 10 Lux
  -  - in Gleis 10 - 35, 40 - 52, etc.

### Legende Zusatzausstattung

-  E 1 - Elektrant
  -  WF 1 - Wasserfüllständer

### Legende Funktion/Produktkategorie

- 5 Zugbildungsgleis
  - 5 Dispogleis
  - 5 Andigleis
  - 5 Ab-/Bereitstellungsgleis
  - 5 Ladegleis
  - 5 Ladegleis\_KV
  - 5 Lokgleis
  - 5 Tankgleis
  - 5 Zuführungsgleis
  - 5 keine Serviceeinrichtung