


# Serviceeinrichtungen

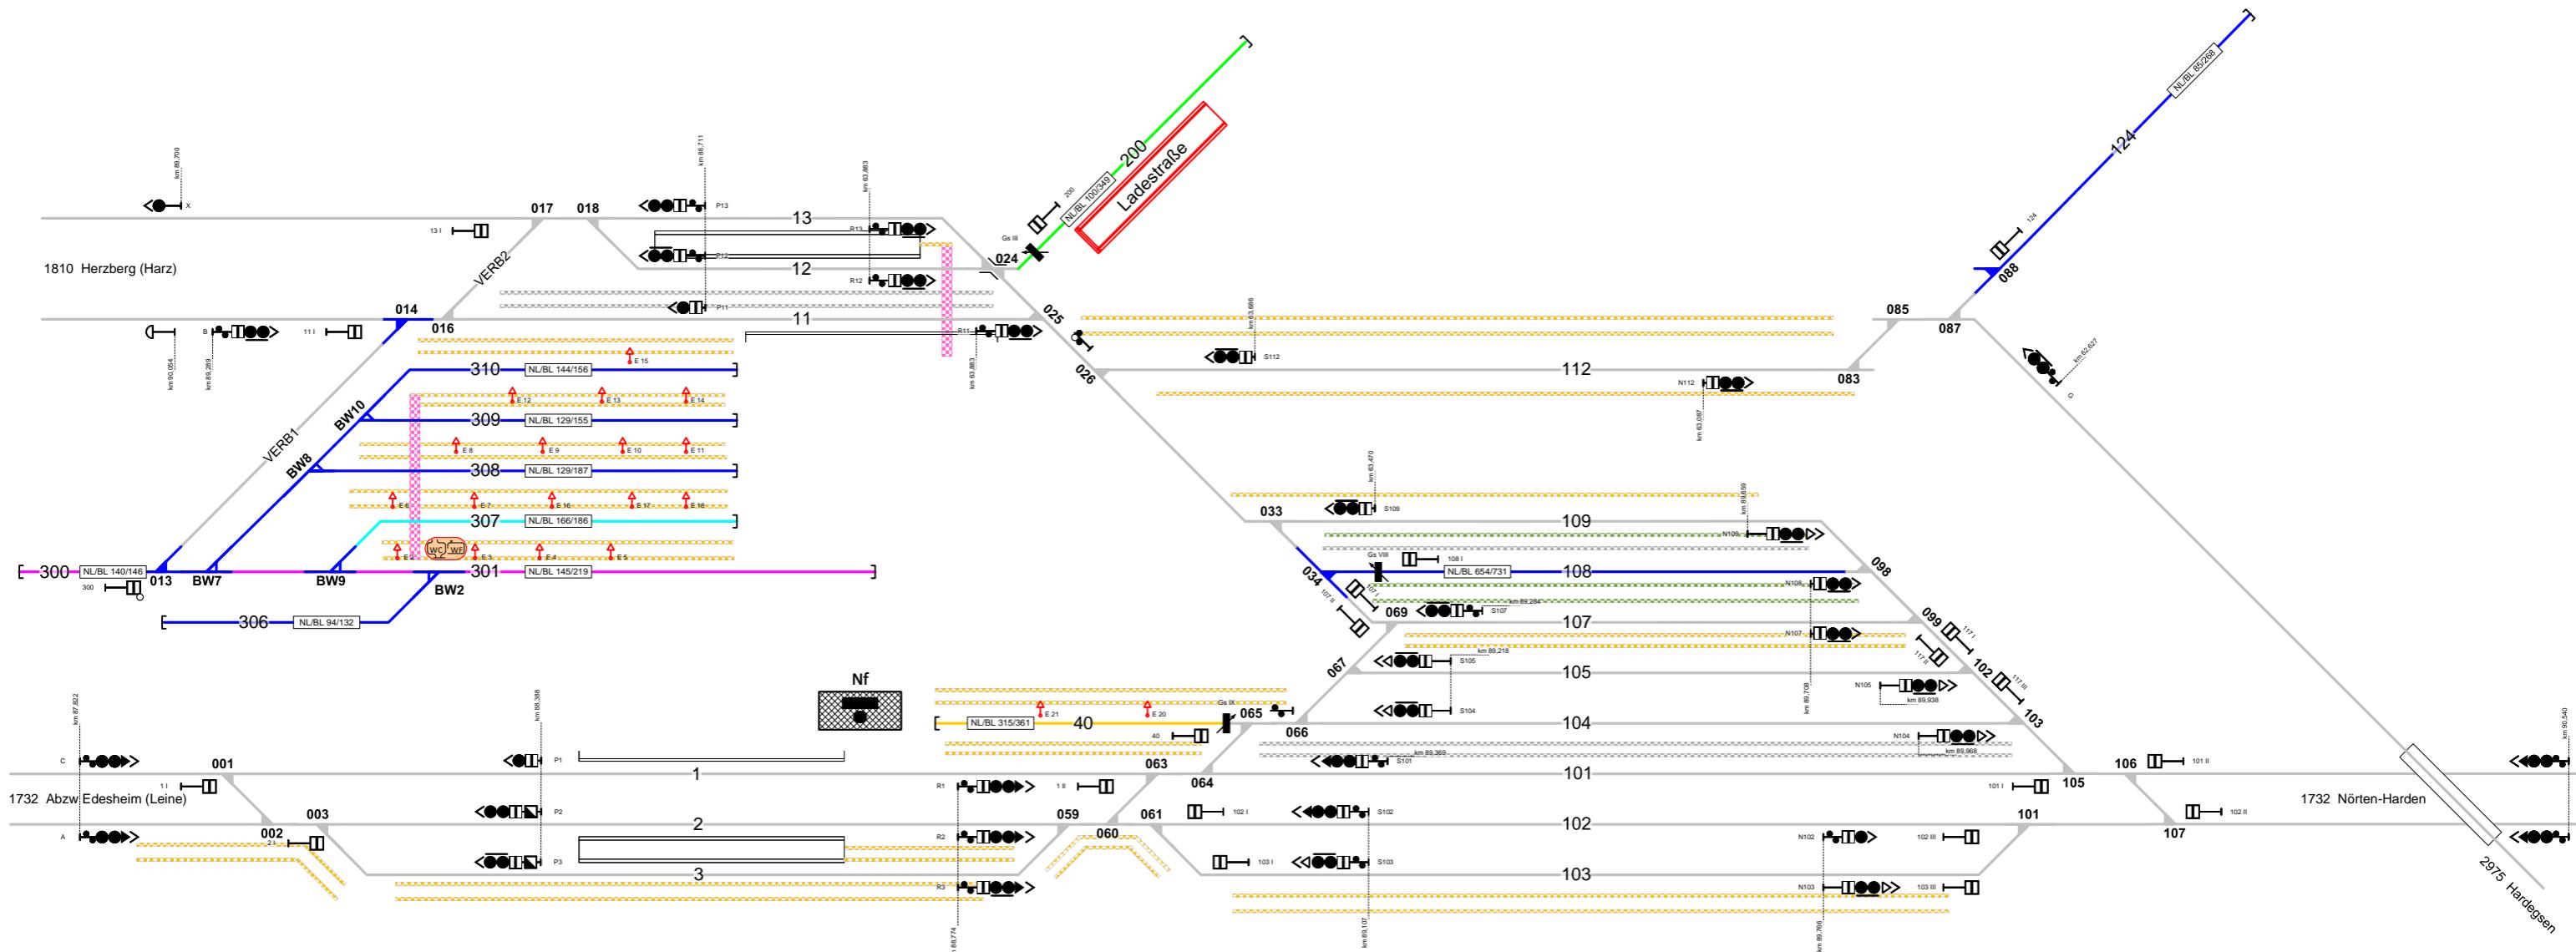

### Legende Wege

Nutzungsart der Gleiszwischenräume (Wege) ist Geschwindigkeitsabhängig. Ausweisung erfolgt gemäß aktuellen, betrieblichen Vorgaben zur Geschwindigkeit. Pro Zwischenraum werden 2 Wegearten ausgewiesen, abhängig vom betrachteten Arbeitsgleis ( $V = 0 \text{ km/h}$ ) und dem benachbarten Verkehrsgleis ( $V > 0 \text{ km/h}$ )

 - Rangiererweg  $\geq 1,30$  m

 - Verkehrswege  $\geq 1,0$  m

-  - Zu-/Rand-/Überwege
-  - Raum < 1,0 m

### Legende Weichen

- ortsgestellte Weiche
- ferngestellte Weiche
- Weiche EOW Bereich

### Legende Zusatzausstattung

-  E 1 - Elektrant
-  - WC-Kombimodu
-  - Ladestraße

## Legende Beleuchtung

- Serviceeinrichtung ohne Beleuchtung
- Beleuchtungsstärke < 10 Lux
- Beleuchtungsstärke  $\geq$  10 Lux

## Legende Funktion/Produktkategorie

- 5 Zugbildungsgleis
- 5 Dispgleis
- 5 Andigleis
- 5 Ab-/Bereitstellungsgleis
- 5 Ladegleis
- 5 Ladegleis\_KV
- 5 Lokgleis
- 5 Tankgleis
- 5 Zuführungsgleis
- 5 keine Serviceeinrichtung