


Osnabrück Hbf

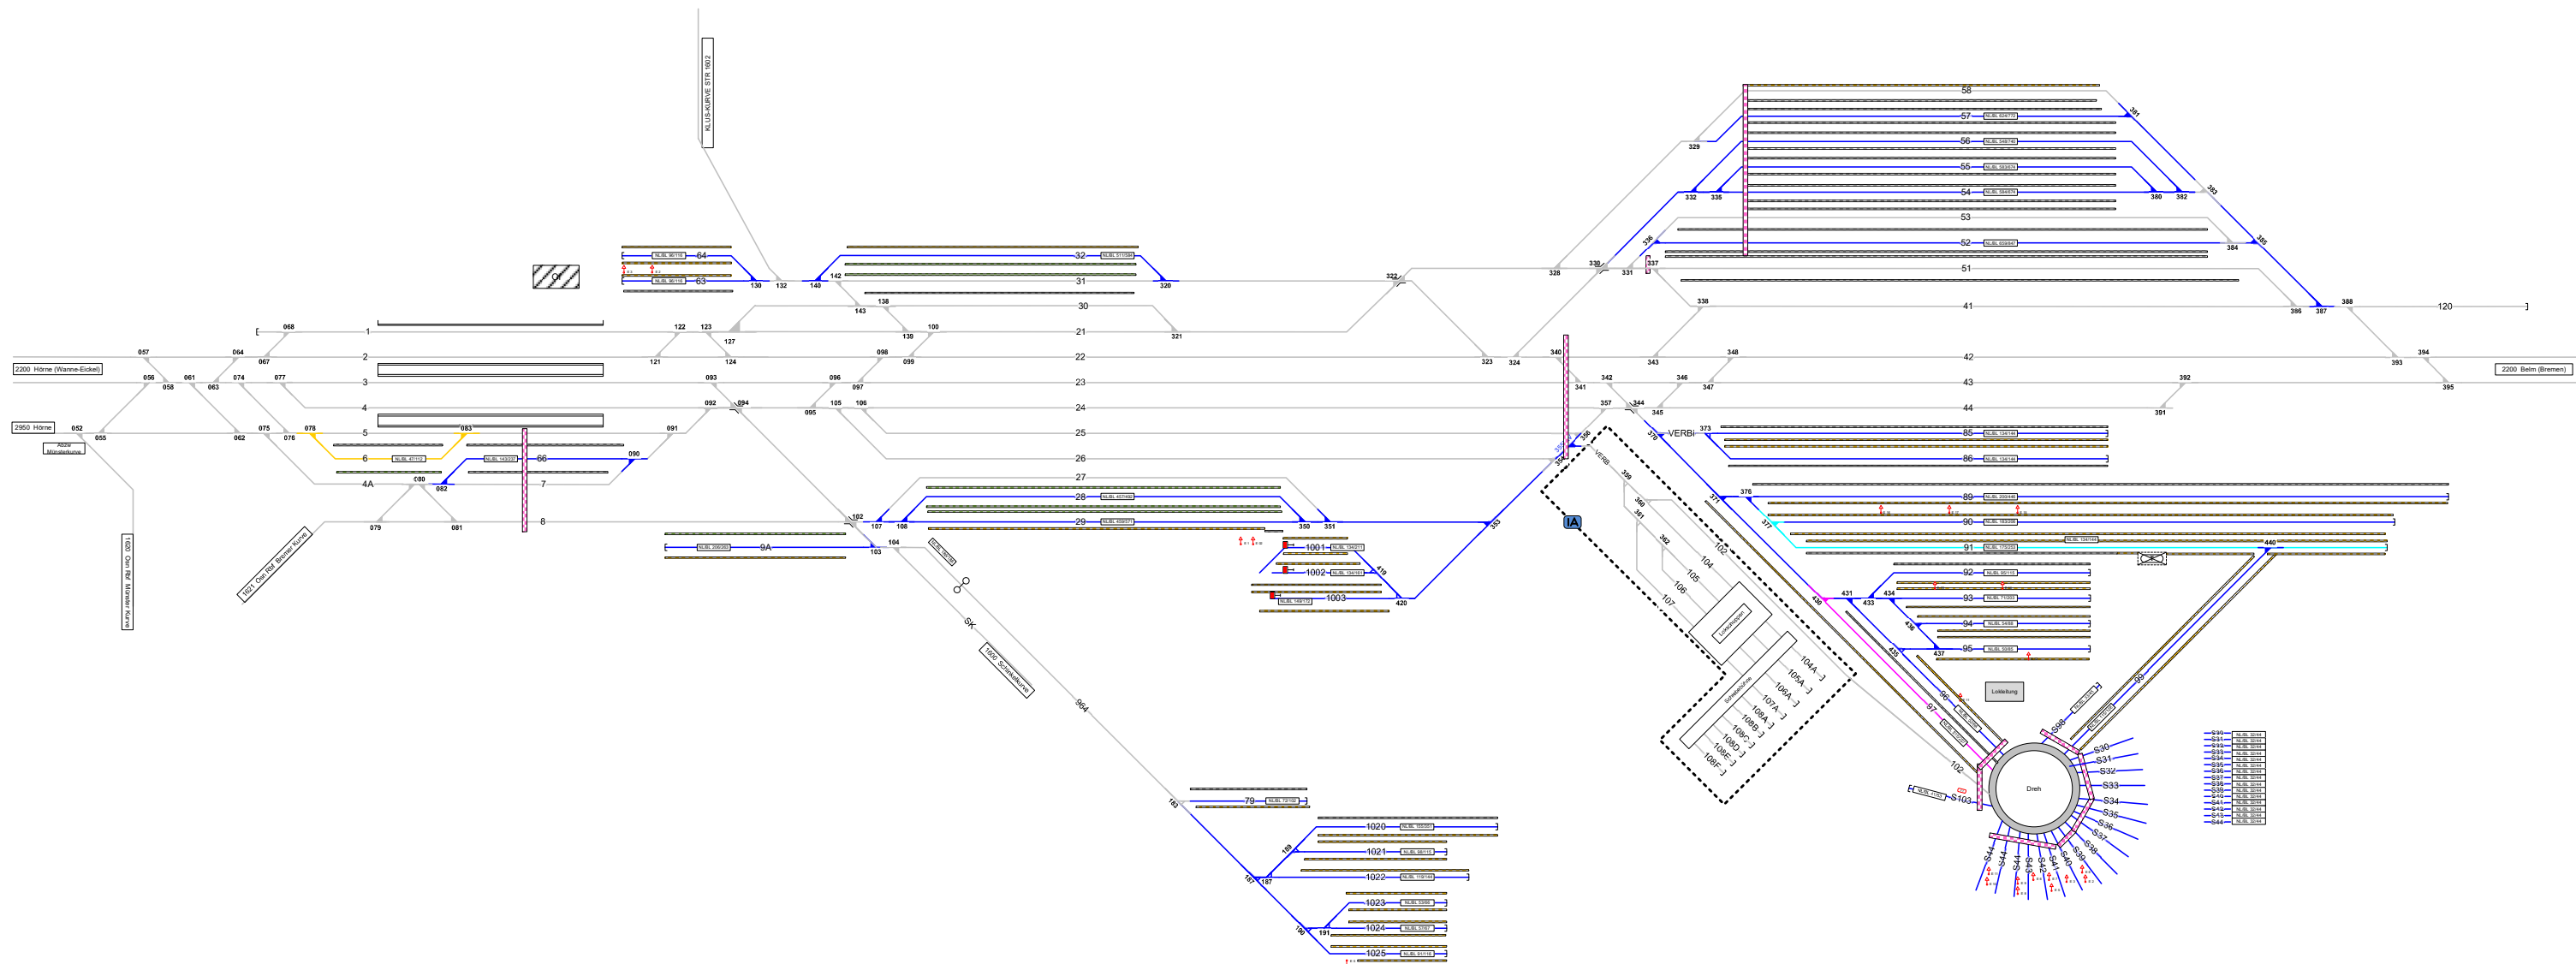

Osnabrück Hbf_Po



- Legende Zusatzausstattung**
- E 1 - Elektrant
 - WF 1 - Wasserfüllständer
 - S 1 - Besandungsanlage
 - T - Tankanlage

- Legende Funktion/Produktkategorie**
- Serviceeinrichtung**
- 5 - Zugbildungsgeis
 - 5 - Dispoigeis
 - 5 - Andigleis
 - 5 - Ab-/Bereitstellungsgeis
 - 5 - Ladegleis_KV
 - 5 - Lokgleis
 - 5 - Tankgleis
 - 5 - Zuführungsgeis
 - 5 - keine Serviceeinrichtung

- Legende Wege**
- Nutzungsart der Gleiszwischenräume (Wege) ist Geschwindigkeitsabhängig. Ausweisung erfolgt gemäß aktuellen, betrieblichen Vorgaben zur Geschwindigkeit. Pro Zwischenraum werden 2 Wegekategorien ausgewiesen, abhängig vom betrachteten Arbeitsgleis (V = 0 km/h) und dem benachbarten Verkehrsgeis (V > 0 km/h)
- 5 - Rangierweg ≥ 1,30 m
 - 5 - Verkehrsweg ≥ 1,0 m
 - 5 - Zu-/Rand-/Überwege
 - 5 - Raum < 1,0 m
- Einbauten sind nicht dargestellt. Dies ist in der Gefährdungsbeurteilung zu beachten. Mitarbeiter sind entsprechend zu unterweisen.


- Legende Weichen**
- 5 - ortsgestellte Weiche
 - 5 - ferngestellte Weiche
 - 5 - Weiche EOW Bereich

- Legende Beleuchtung**
- 5 - Serviceeinrichtung ohne Beleuchtung
 - 5 - Beleuchtungsstärke < 10 Lux
 - 5 - Beleuchtungsstärke ≥ 10 Lux

Osnabrück Hbf



Osnabrück Hbf_Pu

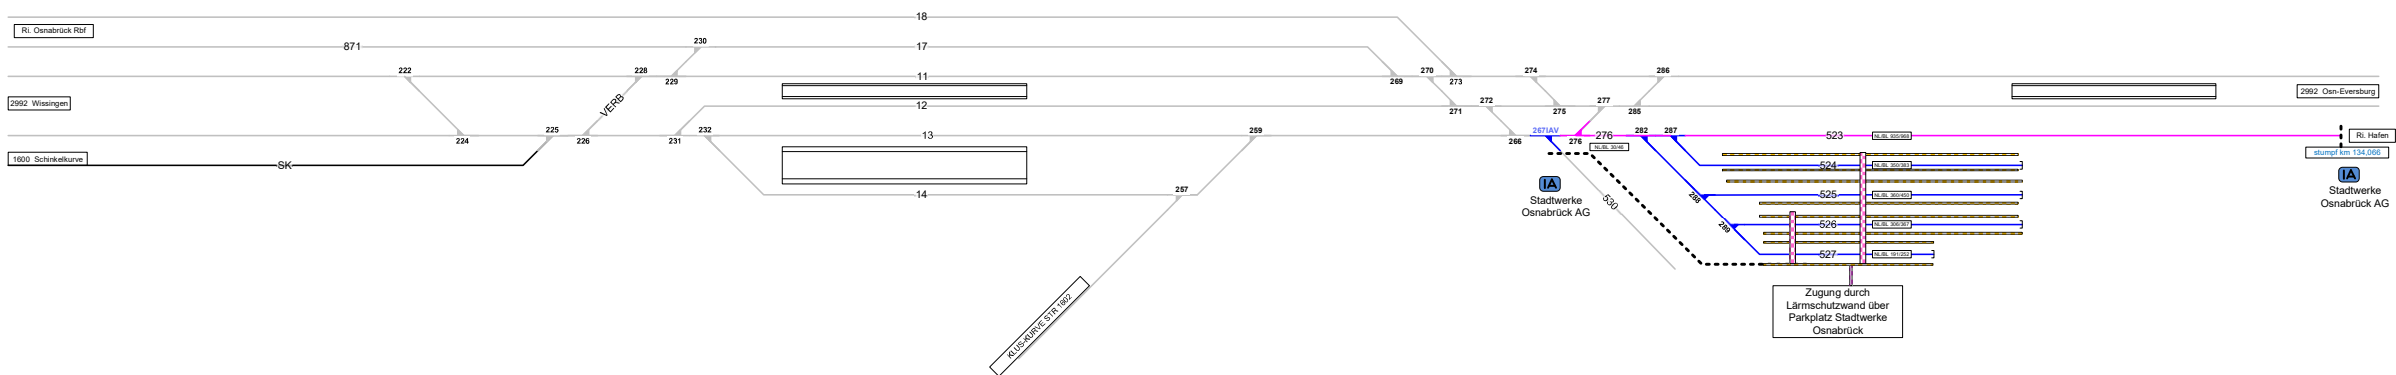

Legende Weichen

- ortsgestellte Weiche
- ferngestellte Weiche
- Weiche EOW Bereich

Legende Beleuchtung

- Serviceeinrichtung ohne Beleuchtung
- Beleuchtungsstärke < 10 Lux
- Beleuchtungsstärke ≥ 10 Lux

Legende Wege

Nutzungsart der Gleiswischenräume (Wege) ist Geschwindigkeitsabhängig. Ausweisung erfolgt gemäß aktuellen, betrieblichen Vorgaben zur Geschwindigkeit. Pro Zeichenraum werden 2 Wegarten ausgewiesen, abhängig vom betrachteten Arbeitsgleis (V < 0 km/h) und dem benachbarten Verkehrsgleis (V > 0 km/h)

- Rangierweg ≥ 1,30 m
- Verkehrsweg ≥ 1,0 m
- Zu-/Rand-/Überwege
- Raum < 1,0 m

Einbauten sind nicht dargestellt. Dies ist in der Gefährdungsbeurteilung zu beachten. Mitarbeiter sind entsprechend zu unterweisen.

Legende Funktion/Produktkategorie Serviceeinrichtung

- Zugbildungsgeleis
- Dispogleis
- Andigleis
- Ab-/Bereitstellungsgleis
- Ladegleis_KV
- Lokgleis
- Tankgleis
- Zuführungsgleis
- keine Serviceeinrichtung

