


Oldenburg (Oldb) Hbf

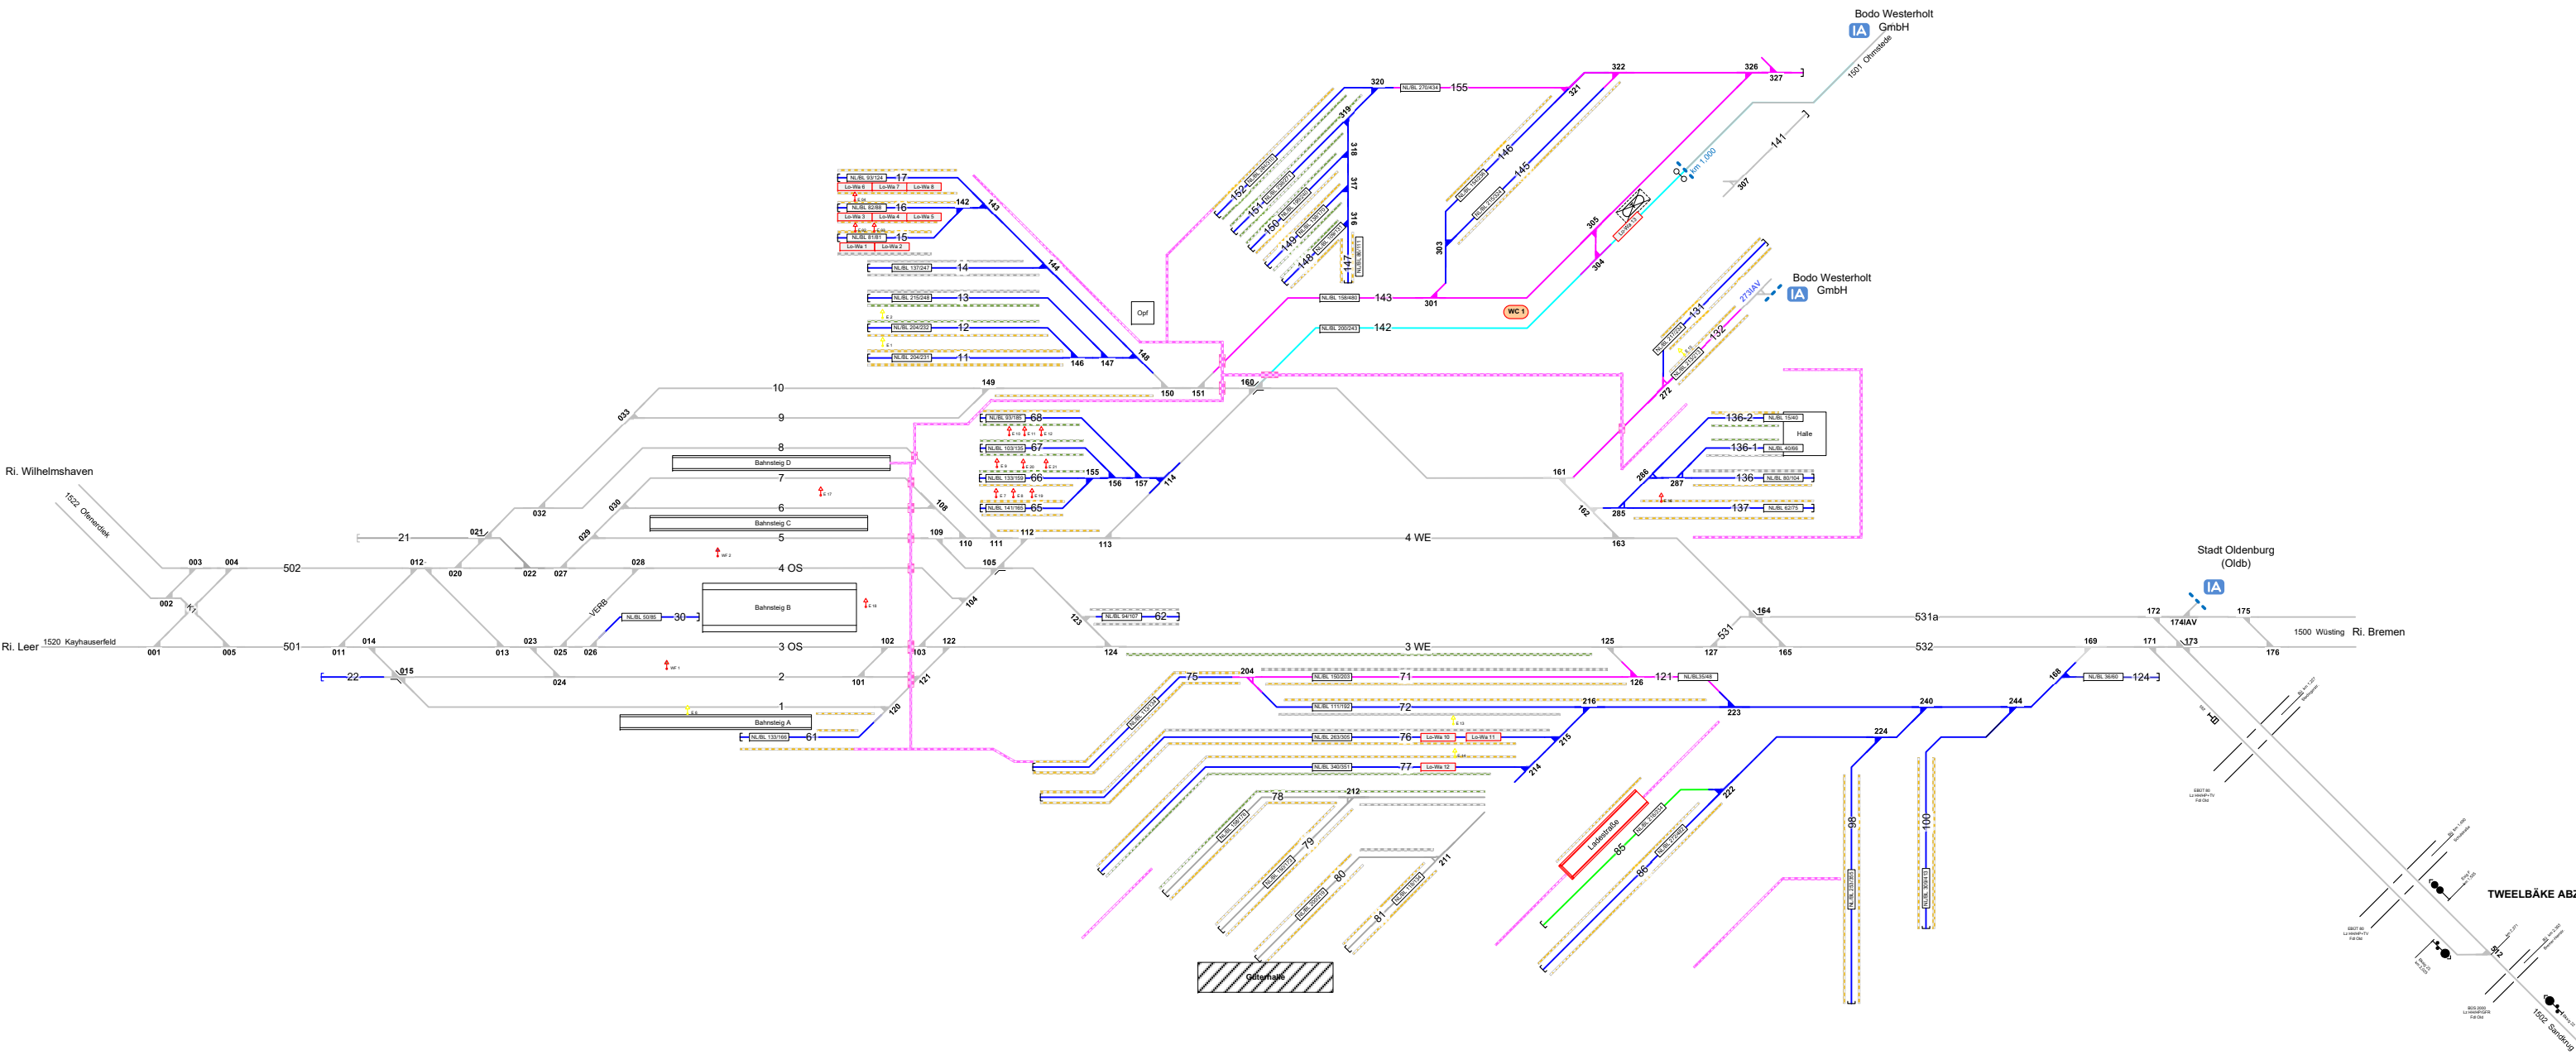

Legende Wege

Nutzungsart der Gleiszwischenräume (Wege) ist Geschwindigkeitsabhängig. Ausweisung erfolgt gemäß aktuellen, betrieblichen Vorgaben zur Geschwindigkeit. Pro Zwischenraum werden 2 Wegearten ausgewiesen, abhängig vom betrachteten Arbeitsgleis (V = 0 km/h) und dem benachbarten Verkehrsgleis (V > 0 km/h)

- Rangierweg $\geq 1,30$ m
- Verkehrsweg $\geq 1,0$ m
- Zu-/Rand-/Überwege
- Raum $< 1,0$ m

Einbauten sind nicht dargestellt. Dies ist in der Gefährdungsbeurteilung zu beachten. Mitarbeiter sind entsprechend zu unterweisen.

Legende Beleuchtung

- Serviceeinrichtung ohne Beleuchtung
- Beleuchtungsstärke < 10 Lux
- in Gleis 10 – 35, 40 – 52, etc.

Legende Zusatzausstattung

- E 1 - Elektant
- WF 1 - Wasserfüllständer
- ZV 1 - Zugvorheizanlage
- Lo-Wa 1 - Triebfahrzeugabstellplatz
- WC 1 - WC-Entsorgungsanlage
- Lo-Wa 2 von 1 - Ladestraße
- Tankstelle

Legende Funktion/Produktkategorie Serviceeinrichtung

- 5 - Zugbildungsgeleis
- 5 - Dispo-geleis
- 5 - Andigleis
- 5 - Ab-/Bereitstellungsgeleis
- 5 - Ladegleis
- 5 - Ladegleis_KV
- 5 - Lokgleis
- 5 - Tankgleis
- 5 - Zuführungsgeleis
- 5 - keine Serviceeinrichtung