


Oldenburg (Oldb) Hbf

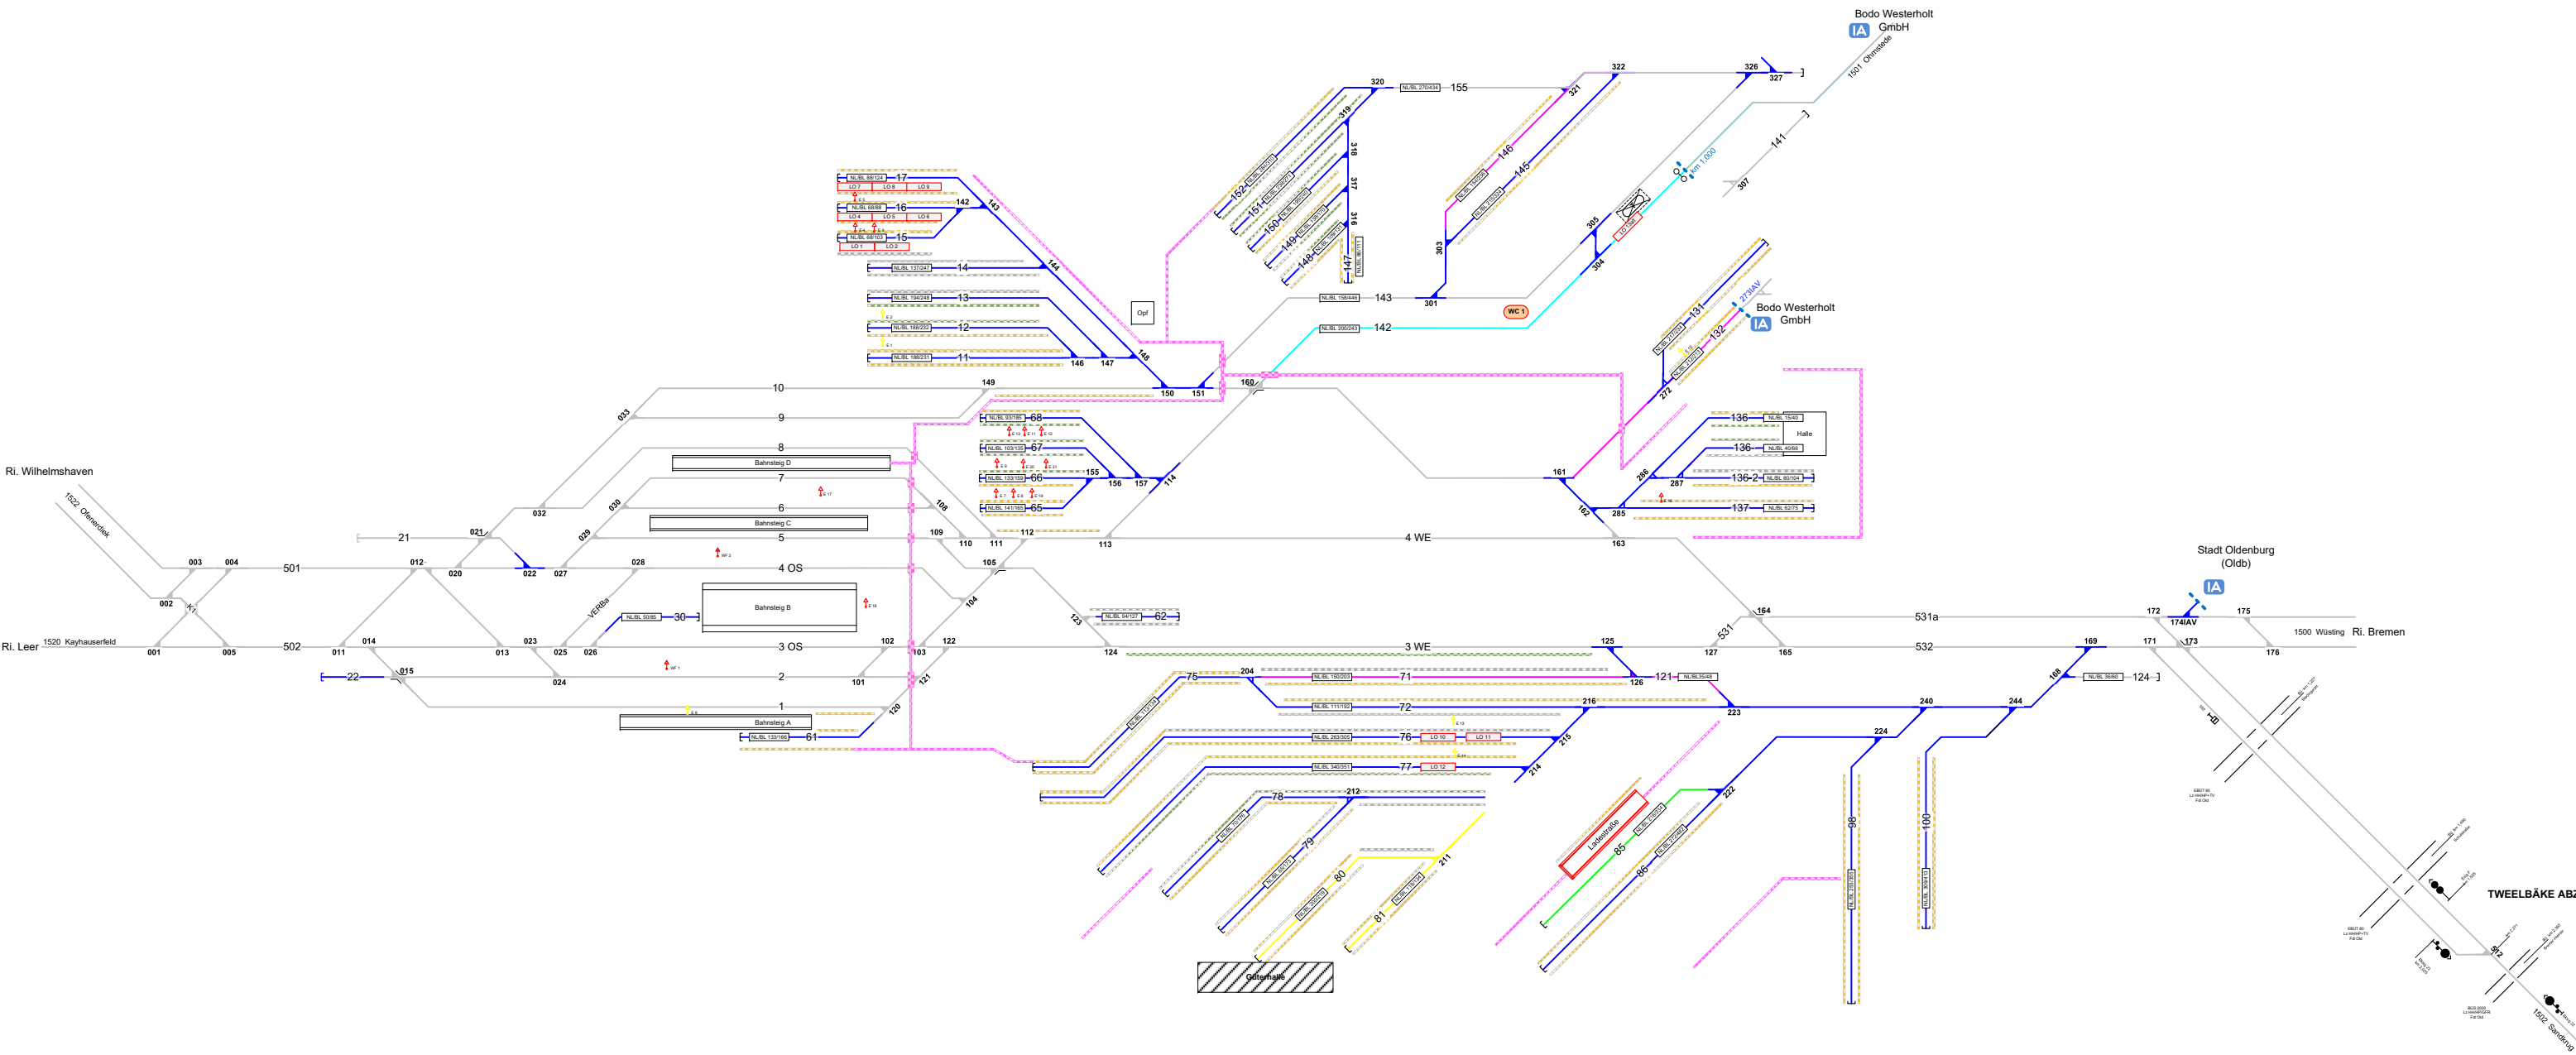

**Legende Wege**

Nutzungsart der Gleiszwischenräume (Wege) ist Geschwindigkeitsabhängig. Ausweisung erfolgt gemäß aktuellen, betrieblichen Vorgaben zur Geschwindigkeit. Pro Zwischenraum werden 2 Wegearten ausgewiesen, abhängig vom betrachteten Arbeitsgleis (V = 0 km/h) und dem benachbarten Verkehrsgleis (V > 0 km/h)

- Rangierweg ≥ 1,30 m
- Verkehrsweg ≥ 1,0 m
- Zu-/Rand-/Überwege
- Raum < 1,0 m

Einbauten sind nicht dargestellt. Dies ist in der Gefährdungsbeurteilung zu beachten. Mitarbeiter sind entsprechend zu unterweisen.

**Legende Beleuchtung**

- Serviceeinrichtung ohne Beleuchtung
- Beleuchtungsstärke < 10 Lux
- in Gleis 10 – 35, 40 – 52, etc.

**Legende Zusatzausstattung**

- E 1 - Elektrant
- WF 1 - Wasserfüllständer
- ZV 1 - Zugvorheizanlage
- Lo-Wa 1 - Triebfahrzeugabstellplatz
- WC 1 - WC-Entsorgungsanlage
- Lad 1 von 1 - Ladestraße
- Tankstelle

**Legende Funktion/Produktkategorie Serviceeinrichtung**

- 5 - Zugbildungsgeleis
- 5 - Dispo-geleis
- 5 - Andigleis
- 5 - Ab-/Bereitstellungsgeleis
- 5 - Ladegleis
- 5 - Ladegleis\_KV
- 5 - Lokgleis
- 5 - Tankgleis
- 5 - Zuführungsgeleis
- 5 - keine Serviceeinrichtung