

# Serviceeinrichtungen

<u>Legende Funktion/Produktkategorie</u>	
<u>Serviceeinrichtung</u>	
—	Zugbildungsgleis
—	Dispgleis
—	Andigleis
—	Ab-/Bereitstellungsgleis
—	Ladegleis
—	Ladegleis_KV
—	Lokgleis
—	Tankgleis
—	Zuführungsgleis
—	keine Serviceeinrichtung


<u>Legende Beleuchtung</u>	
	- Serviceeinrichtung ohne Beleuchtung
	- Beleuchtungsstärke < 10 Lux
	- Beleuchtungsstärke $\geq$ 10 Lux

<u>Legende Weichen</u>	
	- ortsgestellte Weiche
	- ferngestellte Weiche
	- Weiche EOW Bereich

## Schladden (Harz)



Strecke 1901 km 28,139

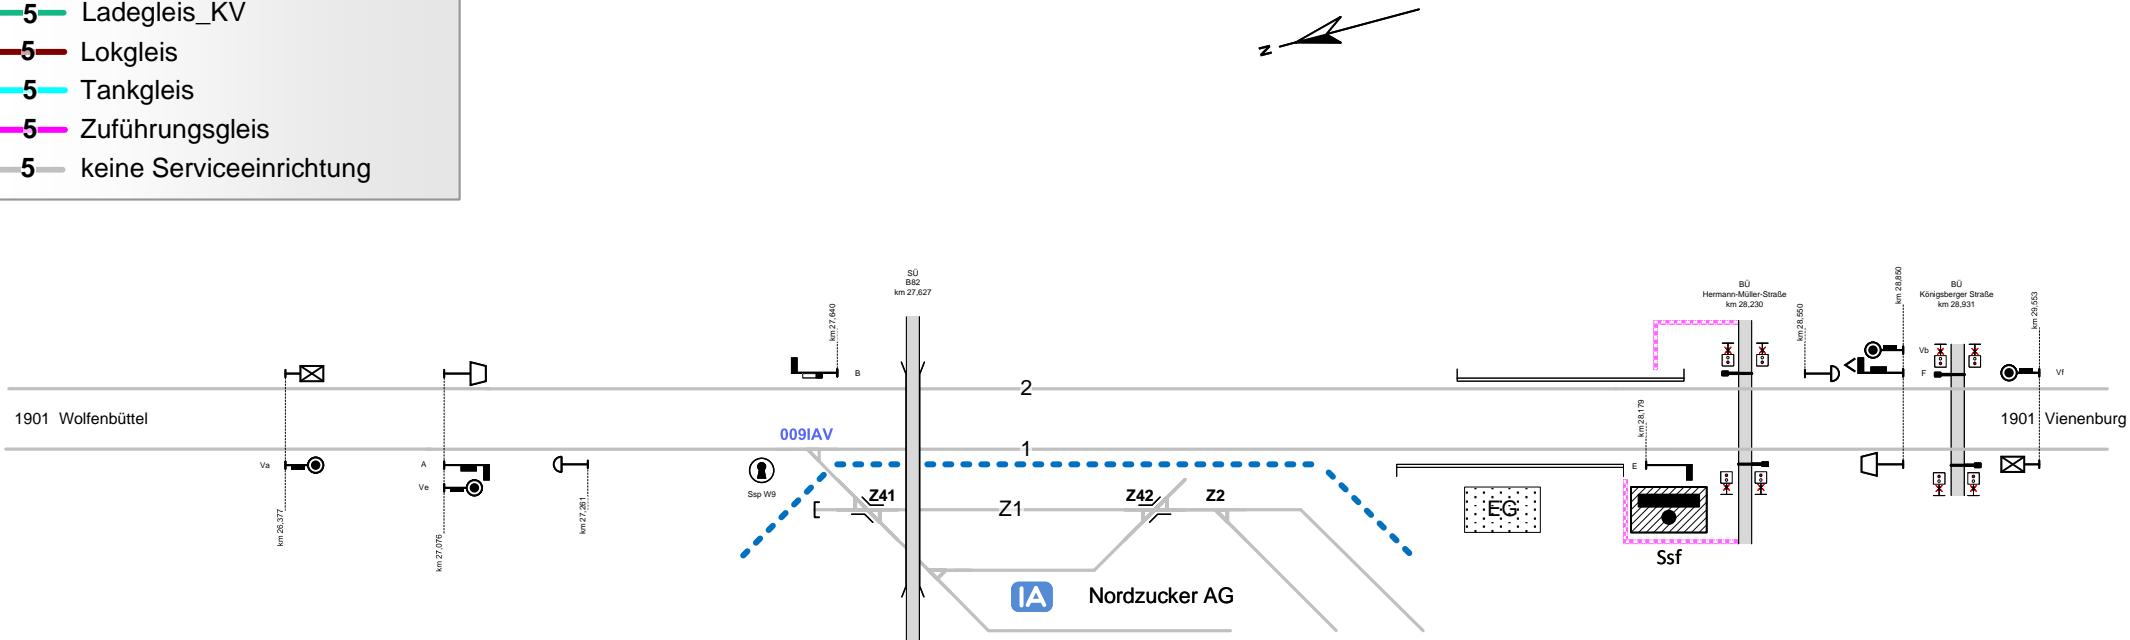

### Legende Wege

Nutzungsart der Gleiszwischenräumen (Wege) ist Geschwindigkeitsabhängig.  
Ausweisung erfolgt gemäß aktuellen, betrieblichen Vorgaben zur Geschwindigkeit.  
Pro Zwischenraum werden 2 Wegearten ausgewiesen, abhängig vom betrachteten  
Arbeitsgleis ( $V = 0$  km/h) und dem benachbarten Verkehrsgleis ( $V > 0$  km/h)

- Rangiererweg  $\geq 1,30$  m
- Verkehrsweg  $\geq 1,0$  m
- Zu-/Rand-/Überwege
- Raum  $< 1,0$  m

Einbauten sind nicht dargestellt. Dies ist in der Gefährdungsbeurteilung zu  
beachten. Mitarbeiter sind entsprechend zu unterweisen.