






## Soltau (Han)

### Legende Wege




Nutzungsart der Gleiszwischenräume (Wege) ist Geschwindigkeitsabhängig. Ausweisung erfolgt gemäß aktuellen, betrieblichen Vorgaben zur Geschwindigkeit. Pro Zwischenraum werden 2 Wegearten ausgewiesen, abhängig vom betrachteten Arbeitsgleis ( $V = 0 \text{ km/h}$ ) und dem benachbarten Verkehrsgleis ( $V > 0 \text{ km/h}$ )

-  - Rangierweg  $\geq 1,30 \text{ m}$
-  - Verkehrsweg  $\geq 1,0 \text{ m}$
-  - Zu-/Rand-/Überwege
-  - Raum  $< 1,0 \text{ m}$

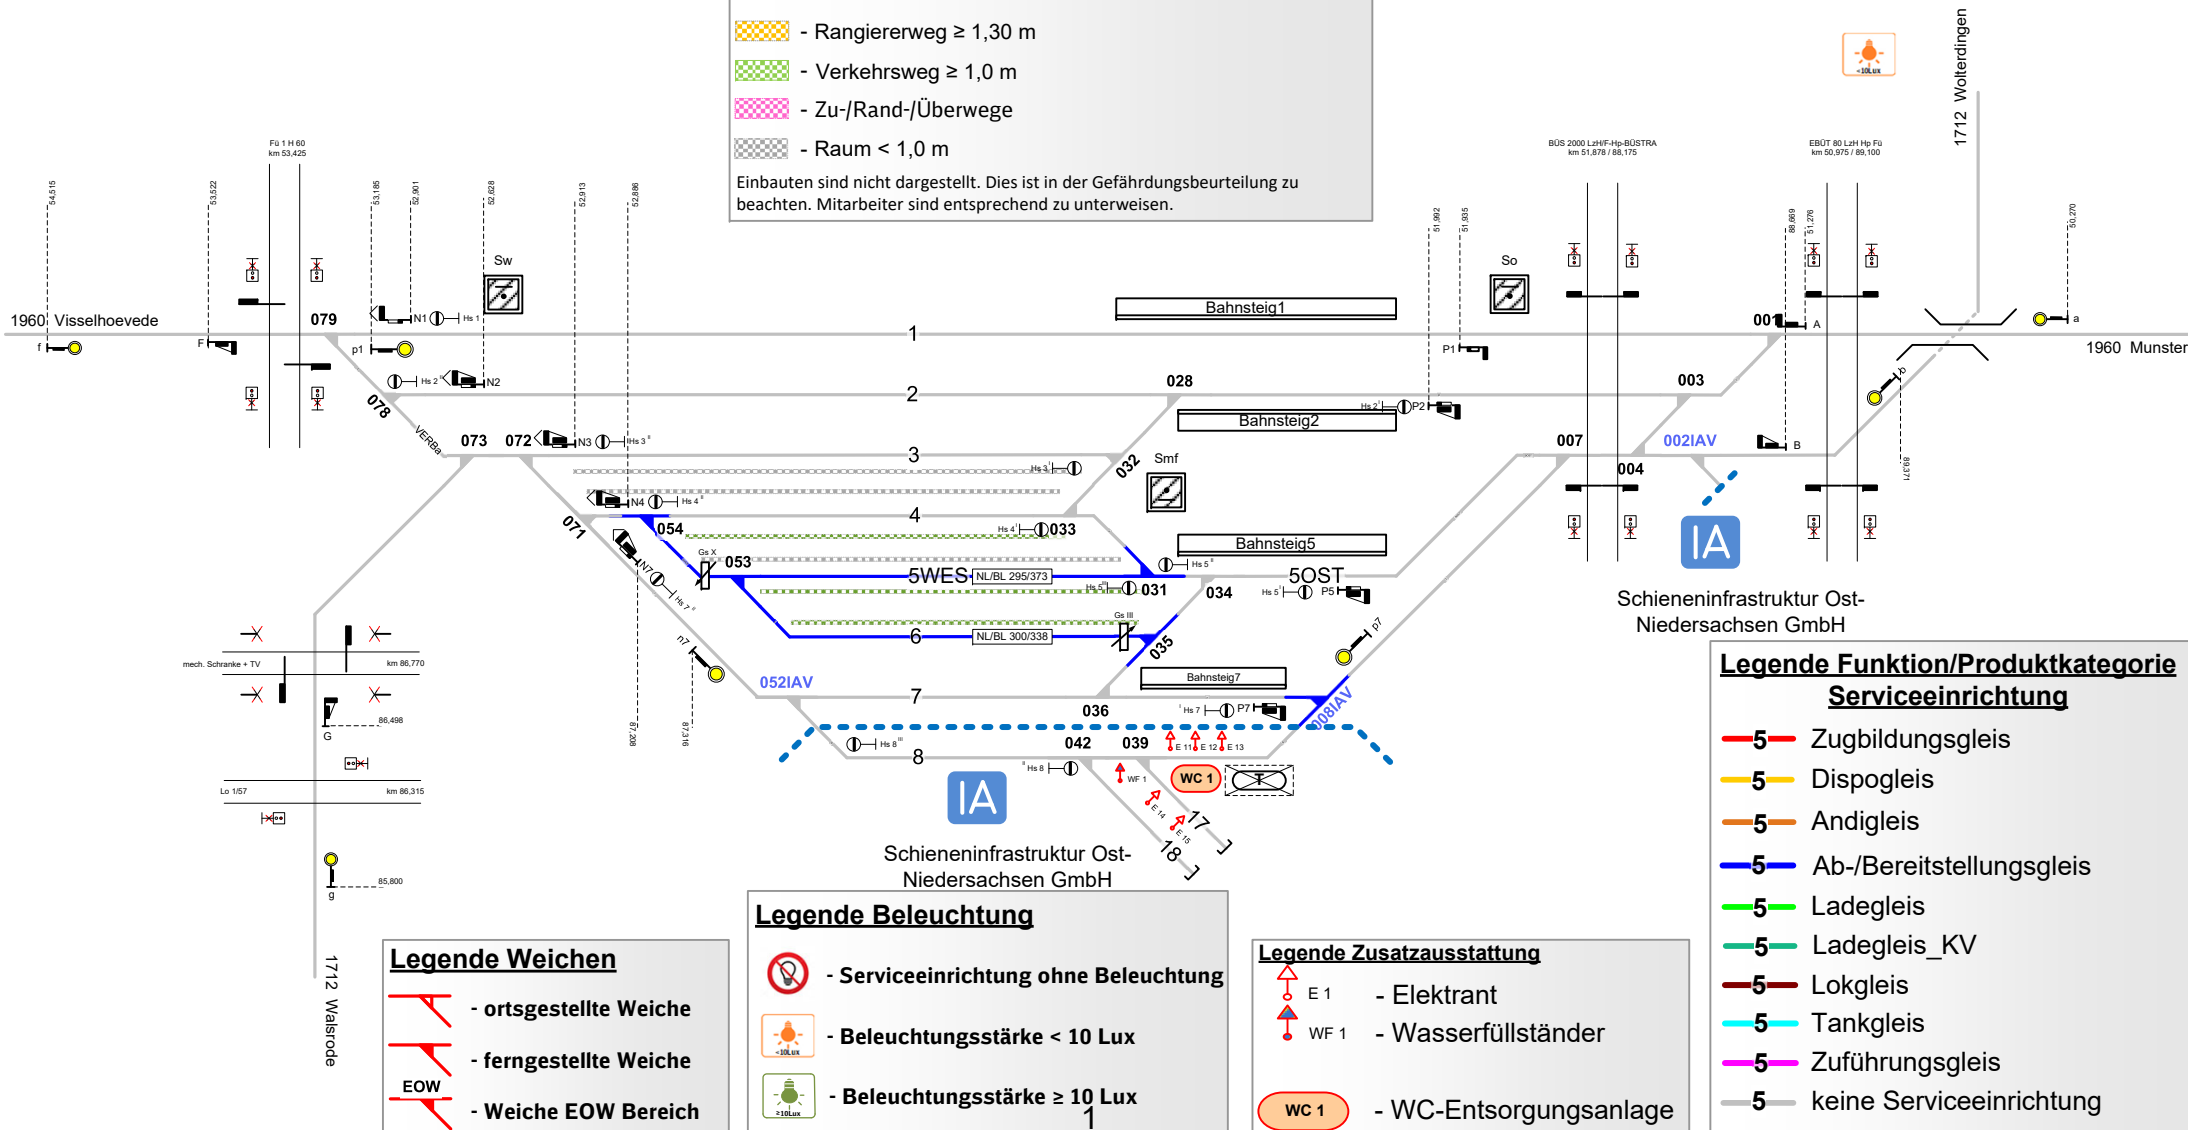


Einbauten sind nicht dargestellt. Dies ist in der Gefährdungsbeurteilung zu beachten. Mitarbeiter sind entsprechend zu unterweisen.




### Legende Weichen

-  - ortsgestellte Weiche
-  - ferngestellte Weiche
-  - Weiche EOW Bereich

### Legende Beleuchtung

-  - Serviceeinrichtung ohne Beleuchtung
-  - Beleuchtungsstärke  $< 10 \text{ Lux}$
-  - Beleuchtungsstärke  $\geq 10 \text{ Lux}$

### Legende Zusatzausstattung

-  E 1 - Elektrant
-  WF 1 - Wasserfüllständer
-  - WC-Entsorgungsanlage

### Legende Funktion/Produktkategorie Serviceeinrichtung

-  5 - Zugbildungsgleis
-  5 - Dispogleis
-  5 - Andigleis
-  5 - Ab-/Bereitstellungsgleis
-  5 - Ladegleis
-  5 - Ladegleis\_KV
-  5 - Lokgleis
-  5 - Tankgleis
-  5 - Zuführungsgleis
-  5 - keine Serviceeinrichtung