


# Serviceeinrichtungen

# **Wilhelmshaven Hbf**

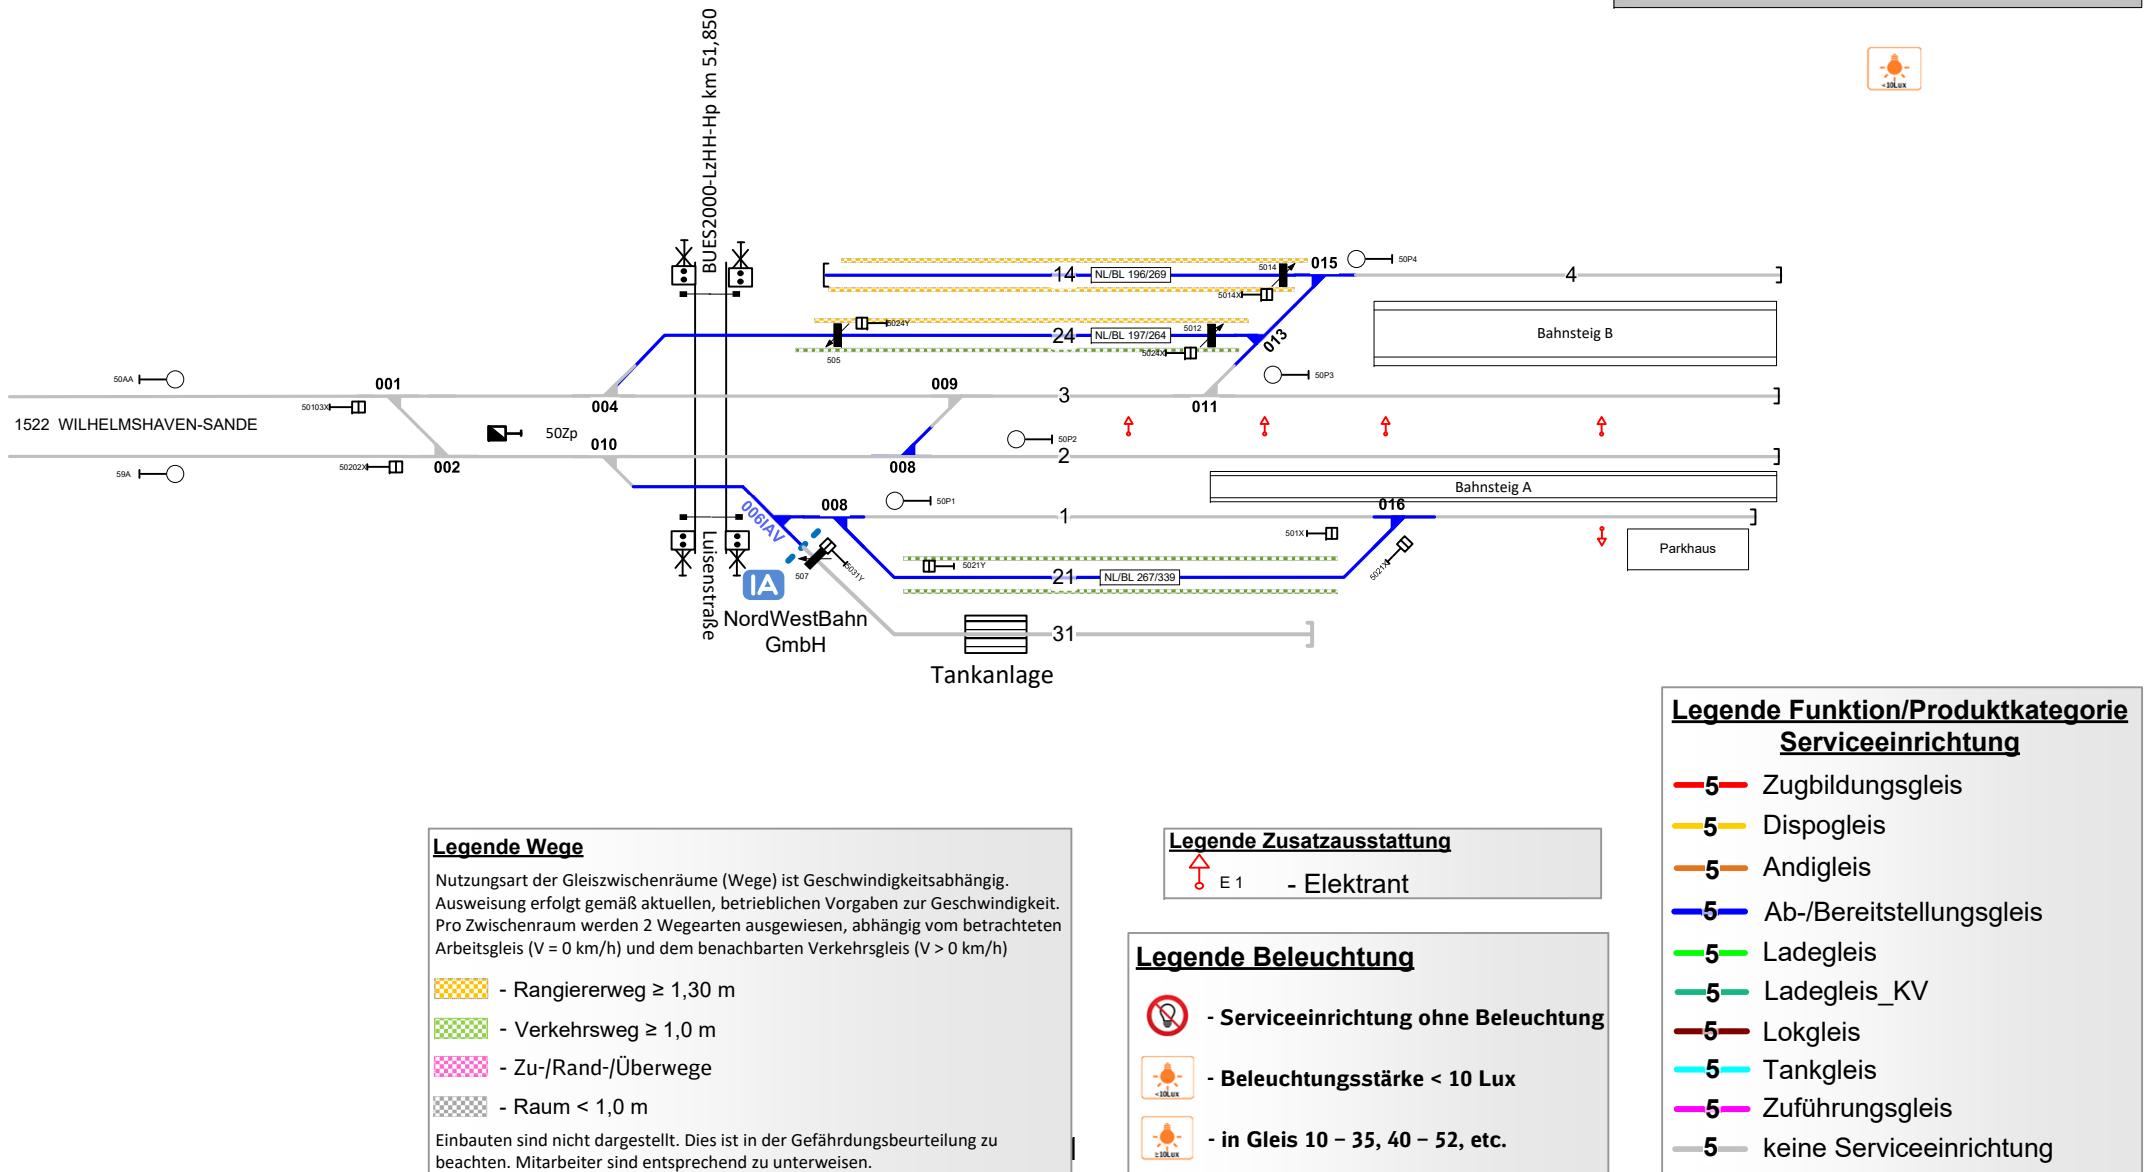

## Legende Wege

Nutzungsart der Gleiszwischenräumen (Wege) ist Geschwindigkeitsabhängig. Ausweisung erfolgt gemäß aktuellen, betrieblichen Vorgaben zur Geschwindigkeit. Pro Zwischenraum werden 2 Wegearten ausgewiesen, abhängig vom betrachteten Arbeitsgleis ( $V = 0 \text{ km/h}$ ) und dem benachbarten Verkehrsgleis ( $V > 0 \text{ km/h}$ )

-  - Rangiererweg  $\geq 1,30$  m
  -  - Verkehrsweg  $\geq 1,0$  m
  -  - Zu-/Rand-/Überwege
  -  Raum  $< 1,0$  m

Einbauten sind nicht dargestellt. Dies ist in der Gefährdungsbeurteilung zu beachten. Mitarbeiter sind entsprechend zu unterweisen.

## **Legende Zusatzausstattung**

- E 1 - Elektrant

## Legende Beleuchtung

- Serviceeinrichtung ohne Beleuchtung
  - Beleuchtungsstärke < 10 Lux
    - in Gleis 10 - 35, 40 - 52, etc.

## Legende Funktion/Produktkategorie

- 5 — Zugbildungsgleis**
  - 5 — Dispogleis**
  - 5 — Andigleis**
  - 5 — Ab-/Bereitstellungsgleis**
  - 5 — Ladegleis**
  - 5 — Ladegleis\_KV**
  - 5 — Lokgleis**
  - 5 — Tankgleis**
  - 5 — Zuführungsgleis**
  - 5 — keine Serviceeinrichtung**