


Walsrode

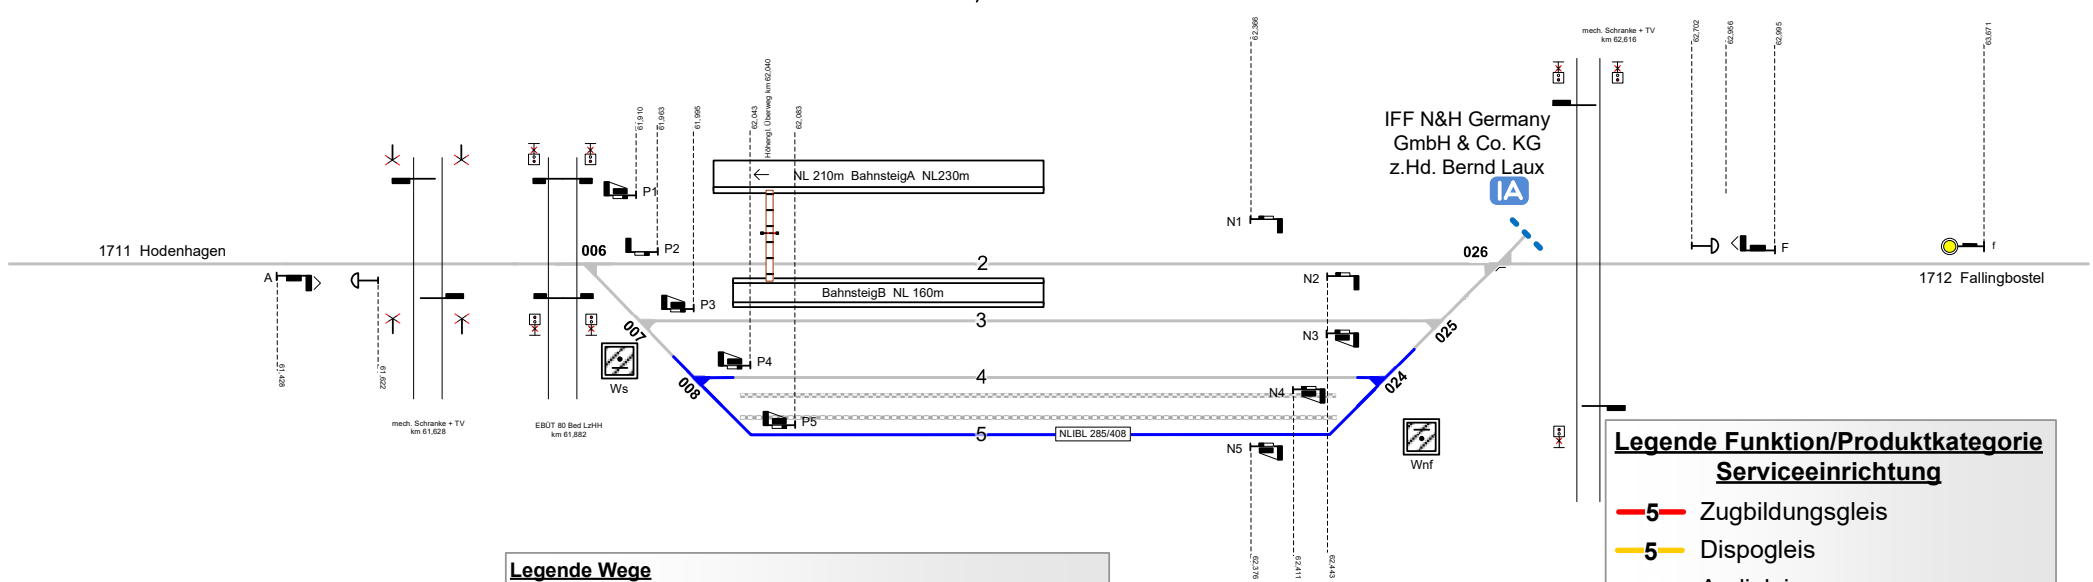

VzG Strecke 1711 - km 62,035

VzG Strecke 1712 - km 62,035



Legende Wege

Nutzungsart der Gleiszwischenräume (Wege) ist Geschwindigkeitsabhängig. Ausweisung erfolgt gemäß aktuellen, betrieblichen Vorgaben zur Geschwindigkeit. Pro Zwischenraum werden 2 Wegearten ausgewiesen, abhängig vom betrachteten Arbeitsgleis ($V = 0 \text{ km/h}$) und dem benachbarten Verkehrsgleis ($V > 0 \text{ km/h}$)

- Rangierweg $\geq 1,30 \text{ m}$

- Verkehrsweg $\geq 1,0 \text{ m}$

- Zu-/Rand-/Überwege

- Raum $< 1,0 \text{ m}$

Einbauten sind nicht dargestellt. Dies ist in der Gefährdungsbeurteilung zu beachten. Mitarbeiter sind entsprechend zu unterweisen.

Legende Beleuchtung



- Serviceeinrichtung ohne Beleuchtung



- Beleuchtungsstärke $< 10 \text{ Lux}$



- in Gleis 10 – 35, 40 – 52, etc.

Legende Funktion/Produktkategorie

Serviceeinrichtung

Zugbildungsgleis

Dispogleis

Andigleis

Ab-/Bereitstellungsgleis

Ladegleis

Ladegleis_KV

Lokgleis

Tankgleis

Zuführungsgleis

keine Serviceeinrichtung