




In dieser Betriebsstelle stehen grundsätzlich Lagerkapazitäten zur Verfügung, um dort für die Durchführung von Zugfahrten benötigte Stoffe zu lagern. Bitte senden Sie ihre Anfrage an Ihre regionalen Ansprechpartner:innen per Mail an aps.w@deutschebahn.com. Bitte geben Sie dabei folgende weitere Informationen an: Nutzungszweck der Fläche, Anmietzeitraum, Flächenbedarf in m². Keine Zugfahrstraßen in APS-Gleisen vorhanden





Strecke 2550 Aachen - Kassel km 1,6+12 - 2,9+50

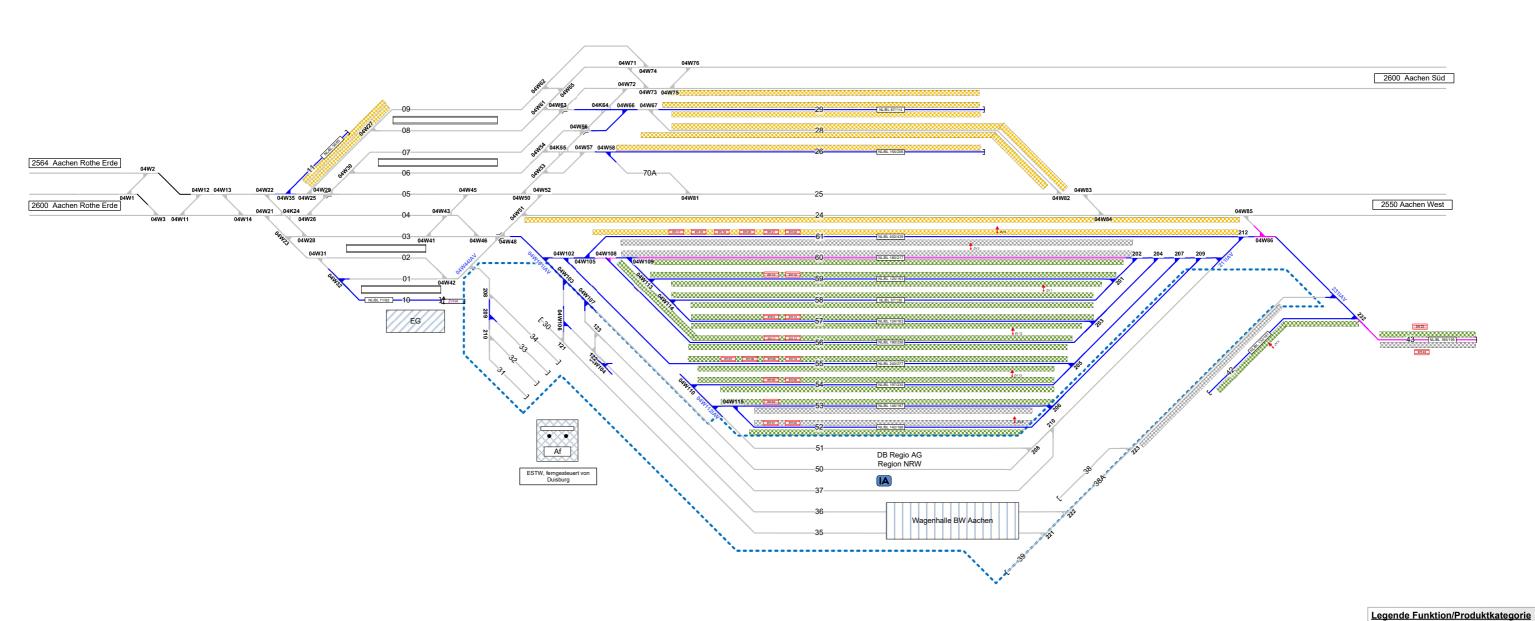

Legende Zusatzausstattung - Einstiegshilfe zv1 - Zugvorheizanlage

Legende Weichen - ortsgestellte Weiche - ferngestellte Weiche - Weiche EOW Bereich

Legende Beleuchtung Serviceeinrichtung ohne Beleuchtung - Beleuchtungsstärke < 10 Lux

♣ - in Gleis 10 – 35, 40 – 52, etc.

Einbauten sind nicht dargestellt. Dies ist in der Gefährdungsbeurteilung zu beachten. Mitarbeiter sind entsprechend zu unterweisen.

· Rangiererweg ≥ 1,30 m

· Verkehrsweg ≥ 1,0 m

- Zu-/Rand-/Überwege

Nutzungsart der Gleiszwischenräume (Wege) ist Geschwindigkeitsabhängig. Ausweisung erfolgt gemäß aktuellen, betrieblichen Vorgaben zur Geschwindigke Pro Zwischenraum werden 2 Wegearten ausgewiesen, abhängig vom betrachtet Arbeitsgleis (V = 0 km/h) und dem benachbarten Verkehrsgleis (V > 0 km/h)

Legende Wege

Serviceeinrichtung **─5** Zugbildungsgleis ─5─ Dispogleis **—5**— Andigleis **─5** Ab-/Bereitstellungsgleis **─5**— Ladegleis **-5**- Ladegleis\_KV **─5**─ Lokgleis **─5**─ Tankgleis **5** Zuführungsgleis **5**— keine Serviceeinrichtung

I.IA-W-N-KÖL-P 13.11.2025