


Serviceeinrichtungen

<u>Legende Funktion/Produktkategorie</u>	
<u>Serviceeinrichtung</u>	
— 5 —	Zugbildungsgleis
— 5 —	Dispgleis
— 5 —	Andigleis
— 5 —	Ab-/Bereitstellungsgleis
— 5 —	Ladegleis
— 5 —	Ladegleis_KV
— 5 —	Lokgleis
— 5 —	Tankgleis
— 5 —	Zuführungsgleis
— 5 —	keine Serviceeinrichtung

Andernach

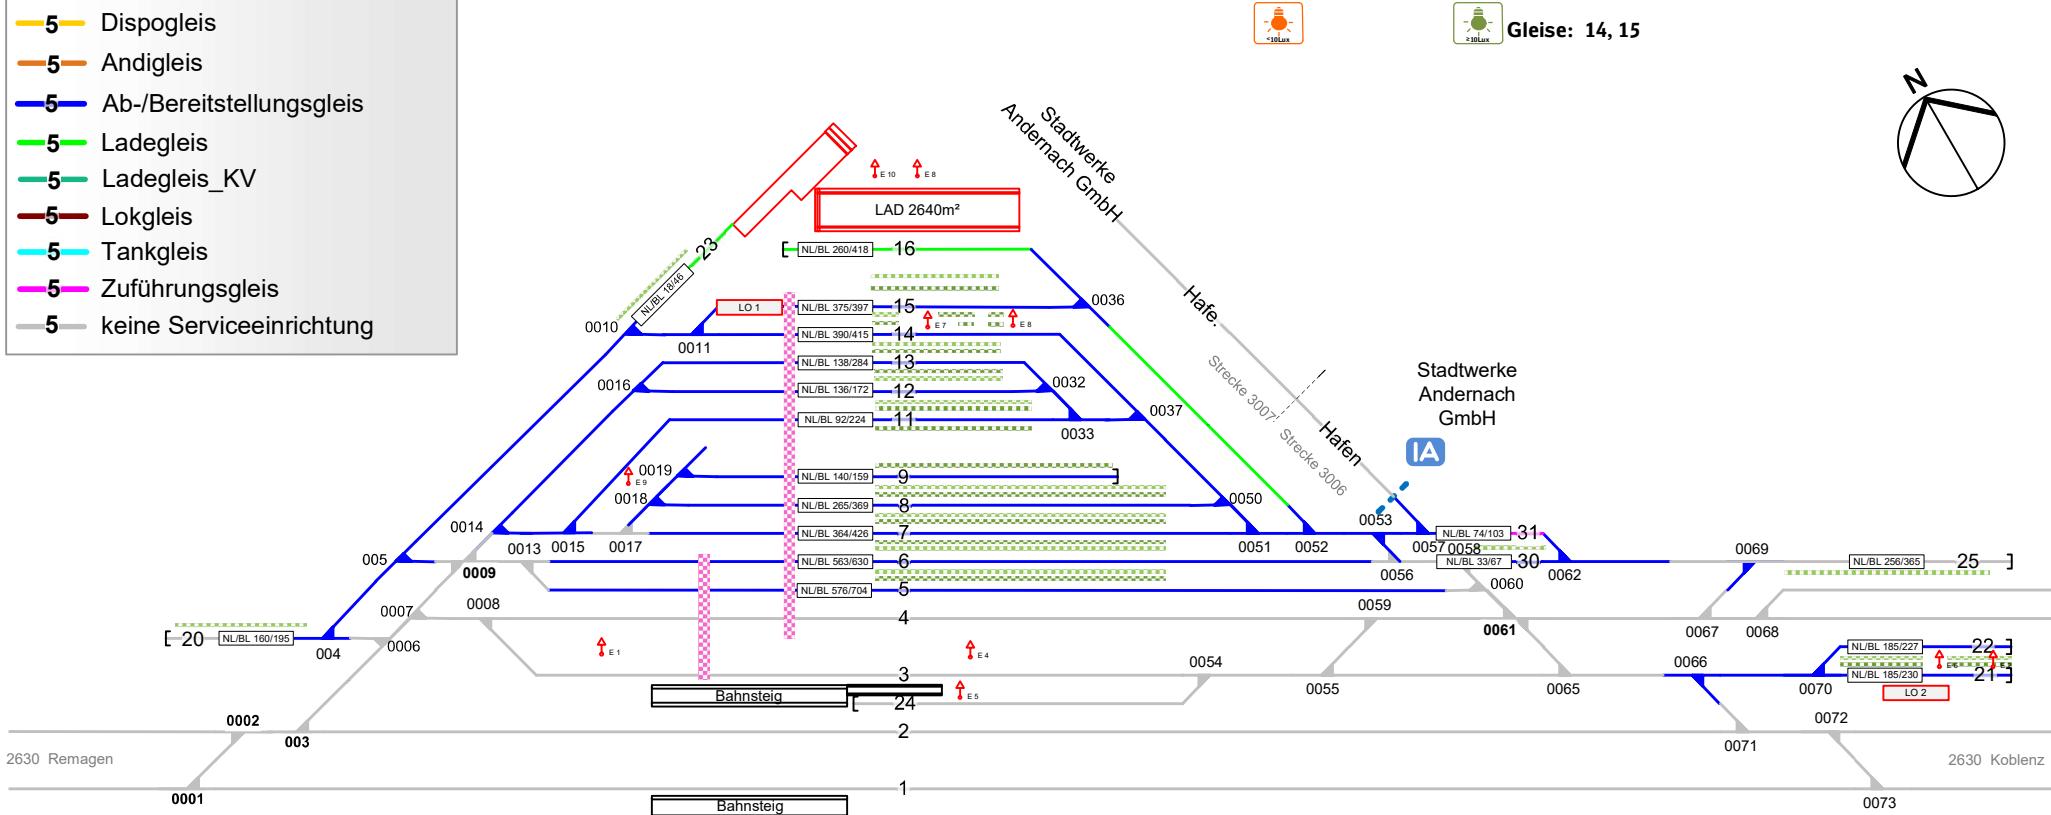

<u>Legende Weichen</u>	
—	- ortsgestellte Weiche
—	- ferngestellte Weiche
EOW	- Weiche EOW Bereich

Legende Wege
Nutzungsart der Gleiszwischenräume (Wege) ist Geschwindigkeitsabhängig.
Ausweisung erfolgt gemäß aktuellen, betrieblichen Vorgaben zur Geschwindigkeit.
Pro Zwischenraum werden 2 Wegearten ausgewiesen, abhängig vom betrachteten Arbeitsgleis ($V = 0 \text{ km/h}$) und dem benachbarten Verkehrsgleis ($V > 0 \text{ km/h}$)

—	- Rangiererweg $\geq 1,30 \text{ m}$
—	- Verkehrsweg $\geq 1,0 \text{ m}$
—	- Zu-/Rand-/Überwege
—	- Raum $< 1,0 \text{ m}$

Einbauten sind nicht dargestellt. Dies ist in der Gefährdungsbeurteilung zu beachten. Mitarbeiter sind entsprechend zu unterweisen.

<u>Legende Beleuchtung</u>	
	- Serviceeinrichtung ohne Beleuchtung
	- Beleuchtungsstärke < 10 Lux
	- Beleuchtungsstärke ≥ 10 Lux

<u>Legende Zusatzausstattung</u>	
	- Elektrant
	- Lokabstellplatz mit Matte
	- Laderampe