Serviceeinrichtungen

DB InfraGO

Bonn Hbf

N

Strecke 2630
Köln - Bingen
km 29,5+9 - 32,8+80

Strecke 2645
Bonn - Euskirchen
km 0,2+64 - 4,7+37

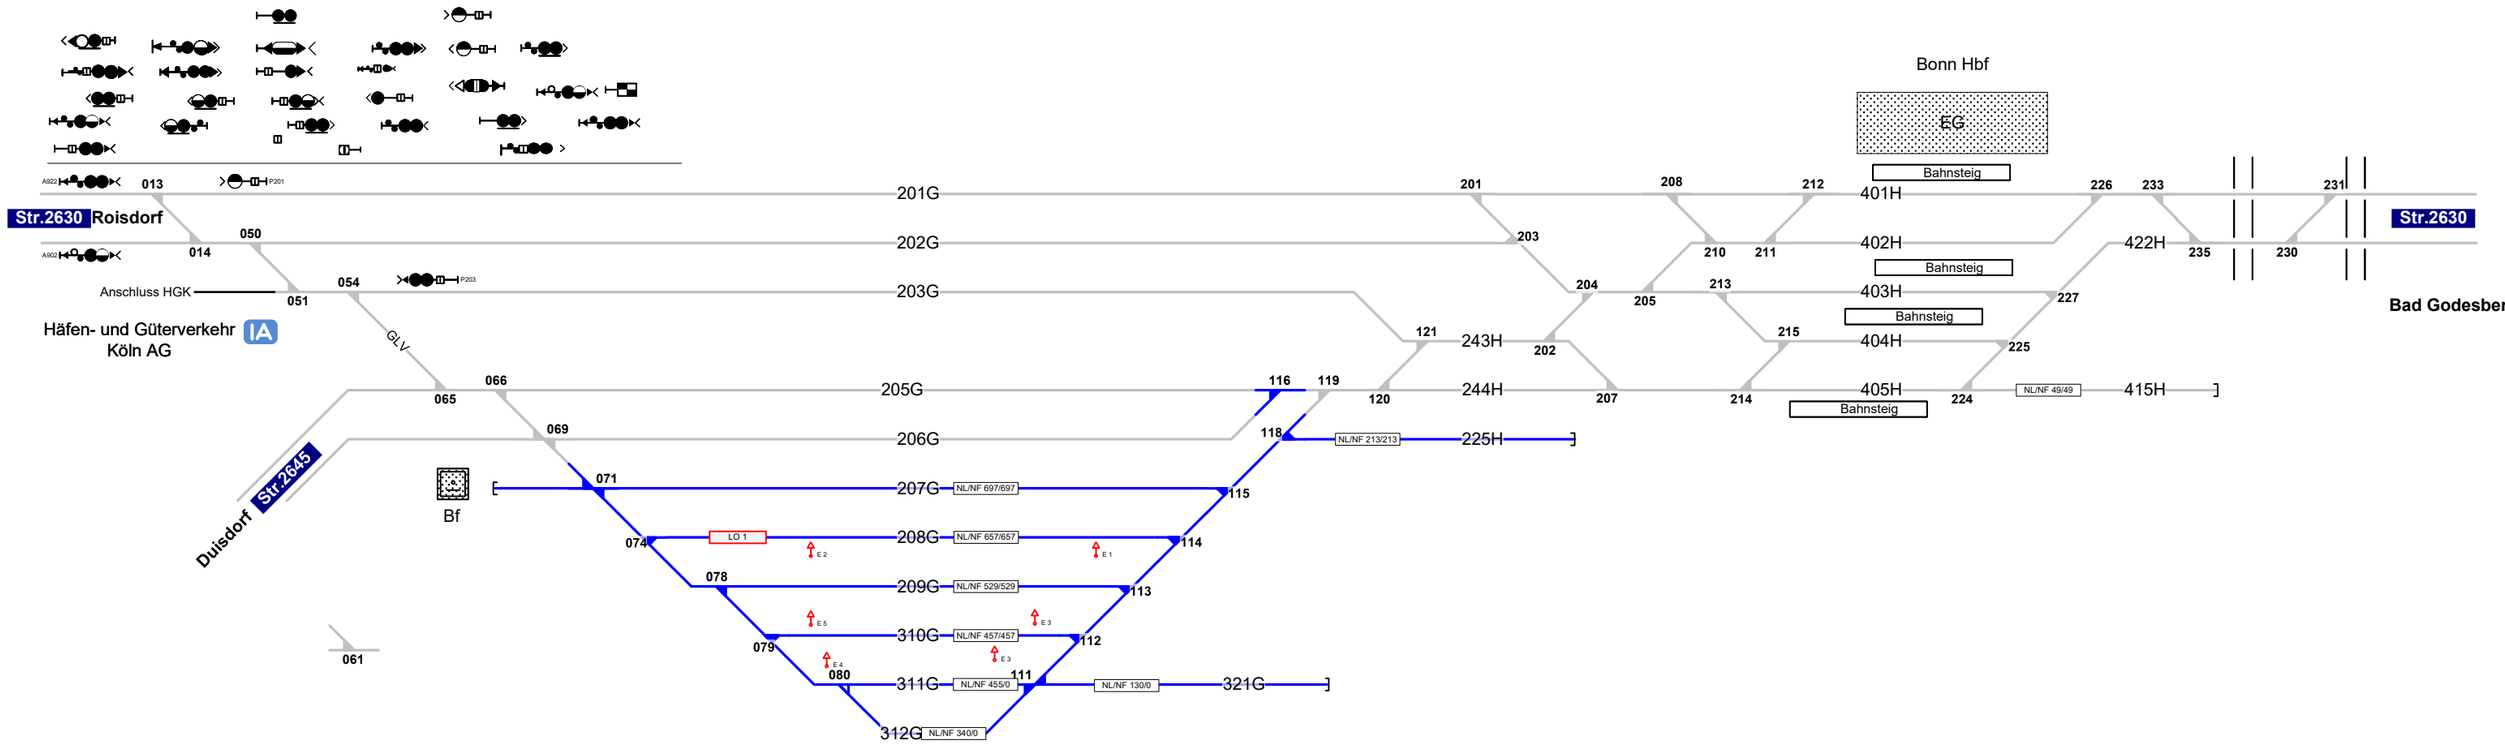

Legende Gleislängen

NL/NF 150/100 Nutzlänge/Nutzlänge Fahrleitung m/m

Legende Weichen

- ortsgestellte Weiche
- ferngestellte Weiche
- Weiche EOW Bereich

Legende Beleuchtung

- Serviceeinrichtung ohne Beleuchtung
- Beleuchtungsstärke < 10 Lux
- Beleuchtungsstärke ≥ 10 Lux

Legende Zusatzausstattung

E 1 - Elektrant
Lo 1 - Lokabstellplatz
Lo-Wa 2 - Lokabstellplatz mit Wanne

Legende Funktion/Produktkategorie Serviceeinrichtung

- Zugbildungsgleis
- Dispogleis
- Andigleis
- Ab-/Bereitstellungsgleis
- Ladegleis
- Ladegleis_KV
- Lokgleis
- Tankgleis
- Zuführungsgleis
- keine Serviceeinrichtung