

Dieringhausen

Strecke 2810 Hagen-Oberhagen – Dieringhausen
km 61,4

Strecke 2657 Overath – Dieringhausen
km 45,1



Legende Beleuchtung




- Serviceeinrichtung ohne Beleuchtung



- Beleuchtungsstärke < 10 Lux



- Beleuchtungsstärke ≥ 10 Lux

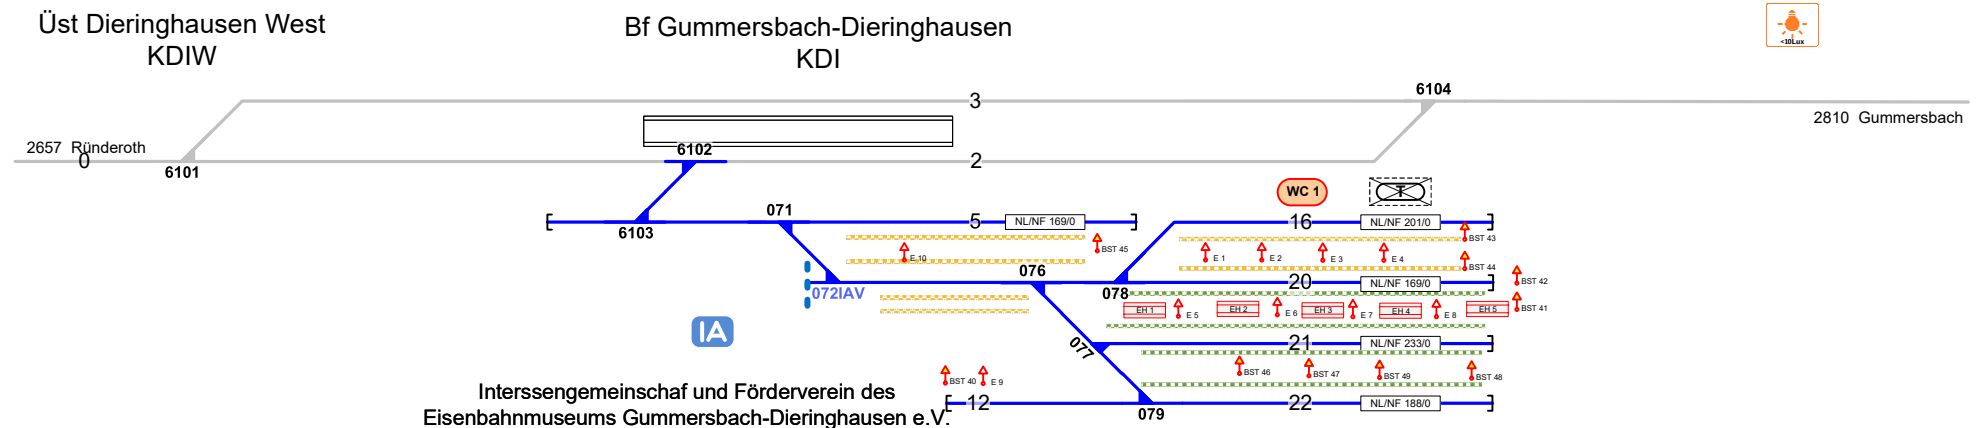

Legende Wege

Nutzungsart der Gleiszwischenräume (Wege) ist Geschwindigkeitsabhängig. Ausweisung erfolgt gemäß aktuellen, betrieblichen Vorgaben zur Geschwindigkeit. Pro Zwischenraum werden 2 Wegearten ausgewiesen, abhängig vom betrachteten Arbeitsgleis (V = 0 km/h) und dem benachbarten Verkehrsgleis (V > 0 km/h)

- Rangierweg ≥ 1,30 m

- Verkehrsweg ≥ 1,0 m

- ZU-/RAND-/ÜBERWEGE

- Raum < 1,0 m

Einbauten sind nicht dargestellt. Dies ist in der Gefährdungsbeurteilung zu beachten. Mitarbeiter sind entsprechend zu unterweisen.

Legende Gleislängen

Nutzlänge/Nutzlänge Fahrleitung m/m

Legende Weichen

- ortsgestellte Weiche

- ferngestellte Weiche

- Weiche EOW Bereich

Legende Zusatzausstattung

- Elektrant

- Druckluftständer

- WC-Entsorgungsanlage

Legende Funktion/Produktkategorie Serviceeinrichtung

- Zugbildungsgleis
- Dispogleis
- Andigleis
- Ab-/Bereitstellungsgleis
- Ladegleis
- Ladegleis_KV
- Lokgleis
- Tankgleis
- Zuführungsgleis
- keine Serviceeinrichtung