


Hachenburg

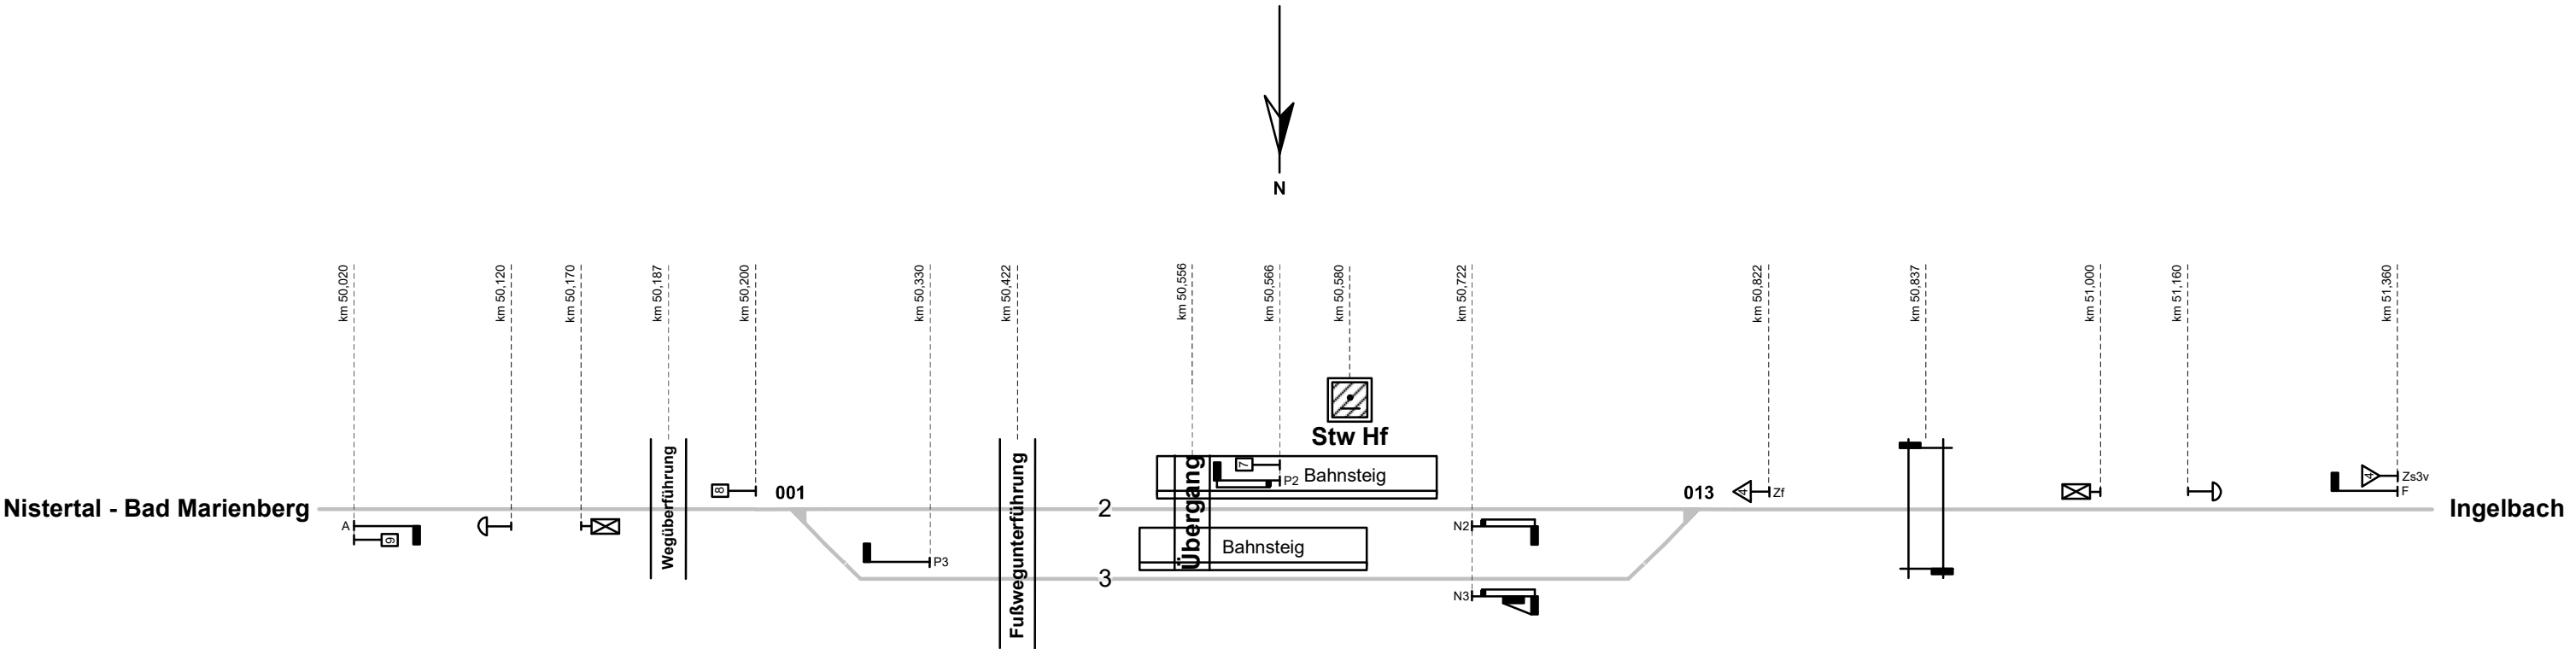

Legende Funktion/Produktkategorie	
Serviceeinrichtung	
5	Zugbildungs
5	Dispog
5	Andig
5	Ab-/Bereitstellung
5	Ladegleis
5	Ladegleis_KV
5	Lok
5	Tank
5	Zuführung
5	keine Serviceeinrichtung

Legende Beleuchtung	
	- Serviceeinrichtung ohne Beleuchtung
	- Beleuchtungsstärke < 10 Lux
	- Beleuchtungsstärke ≥ 10 Lux

Legende Weichen	
	- ortsgestellte Weiche
	- ferngestellte Weiche
	- Weiche EOW Bereich