

**Legende Funktion/Produktkategorie**

**Serviceeinrichtung**

- 5 Zugbildungsgeleis
- 5 DispoGLEIS
- 5 AndigLEIS
- 5 Ab-/Bereitstellungsgeleis
- 5 LadegLEIS
- 5 LadegLEIS\_KV
- 5 LokLEIS
- 5 TankLEIS
- 5 Zuführungsgeleis
- 5 keine Serviceeinrichtung

**Legende Wege**

Nutzungsart der Gleiszwischenräume (Wege) ist Geschwindigkeitsabhängig. Ausweisung erfolgt gemäß aktuellen, betrieblichen Vorgaben zur Geschwindigkeit. Pro Zwischenraum werden 2 Wegearten ausgewiesen, abhängig vom betrachteten Arbeitsgleis (V = 0 km/h) und dem benachbarten Verkehrsgeleis (V > 0 km/h)

- Rangierweg ≥ 1,30 m
- Verkehrsweg ≥ 1,0 m
- Zu-/Rand-/Überwege
- Raum < 1,0 m

Einbauten sind nicht dargestellt. Dies ist in der Gefährdungsbeurteilung zu beachten. Mitarbeiter sind entsprechend zu unterweisen.

**Legende Zusatzausstattung**

- E 1 - Elektrant

**Legende Weichen**


- ortsgestellte Weiche
- ferngestellte Weiche
- Weiche EOW Bereich



## Herzogenrath

Strecke 2543  
Herzogenrath - Grenze D/NL  
km 27,3 - 28,9

Strecke 2550  
Aachen - Mönchengladbach  
km 15,4 - 17,3

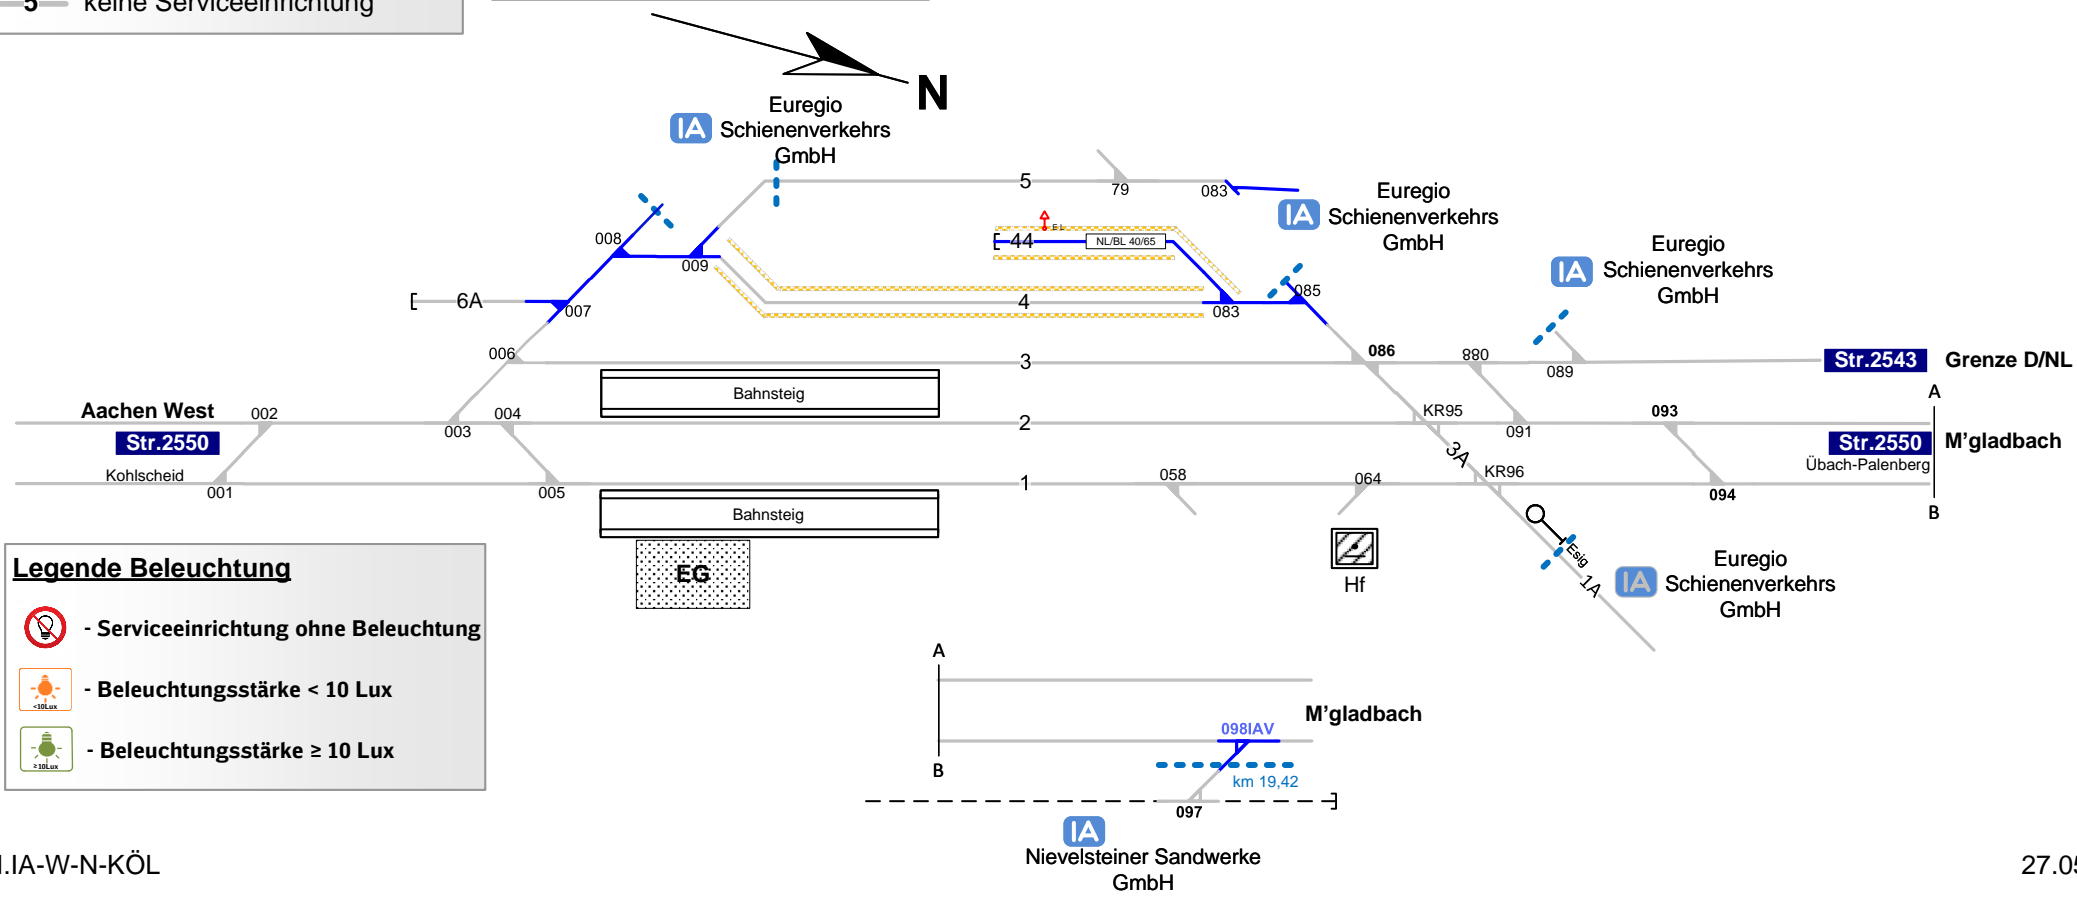

**Legende Beleuchtung**

- Serviceeinrichtung ohne Beleuchtung
- Beleuchtungsstärke < 10 Lux
- Beleuchtungsstärke ≥ 10 Lux

