


<u>Legende Funktion/Produktkategorie</u>	
<u>Serviceeinrichtung</u>	
— 5	Zugbildungsgleis
— 5	Dispogleis
— 5	Andigleis
— 5	Ab-/Bereitstellungsgleis
— 5	Ladegleis
— 5	Ladegleis_KV
— 5	Lokgleis
— 5	Tankgleis
— 5	Zuführungsgleis
— 5	keine Serviceeinrichtung

<u>Legende Beleuchtung</u>	
	- Serviceeinrichtung ohne Beleuchtung
	- Beleuchtungsstärke < 10 Lux
	- Beleuchtungsstärke ≥ 10 Lux

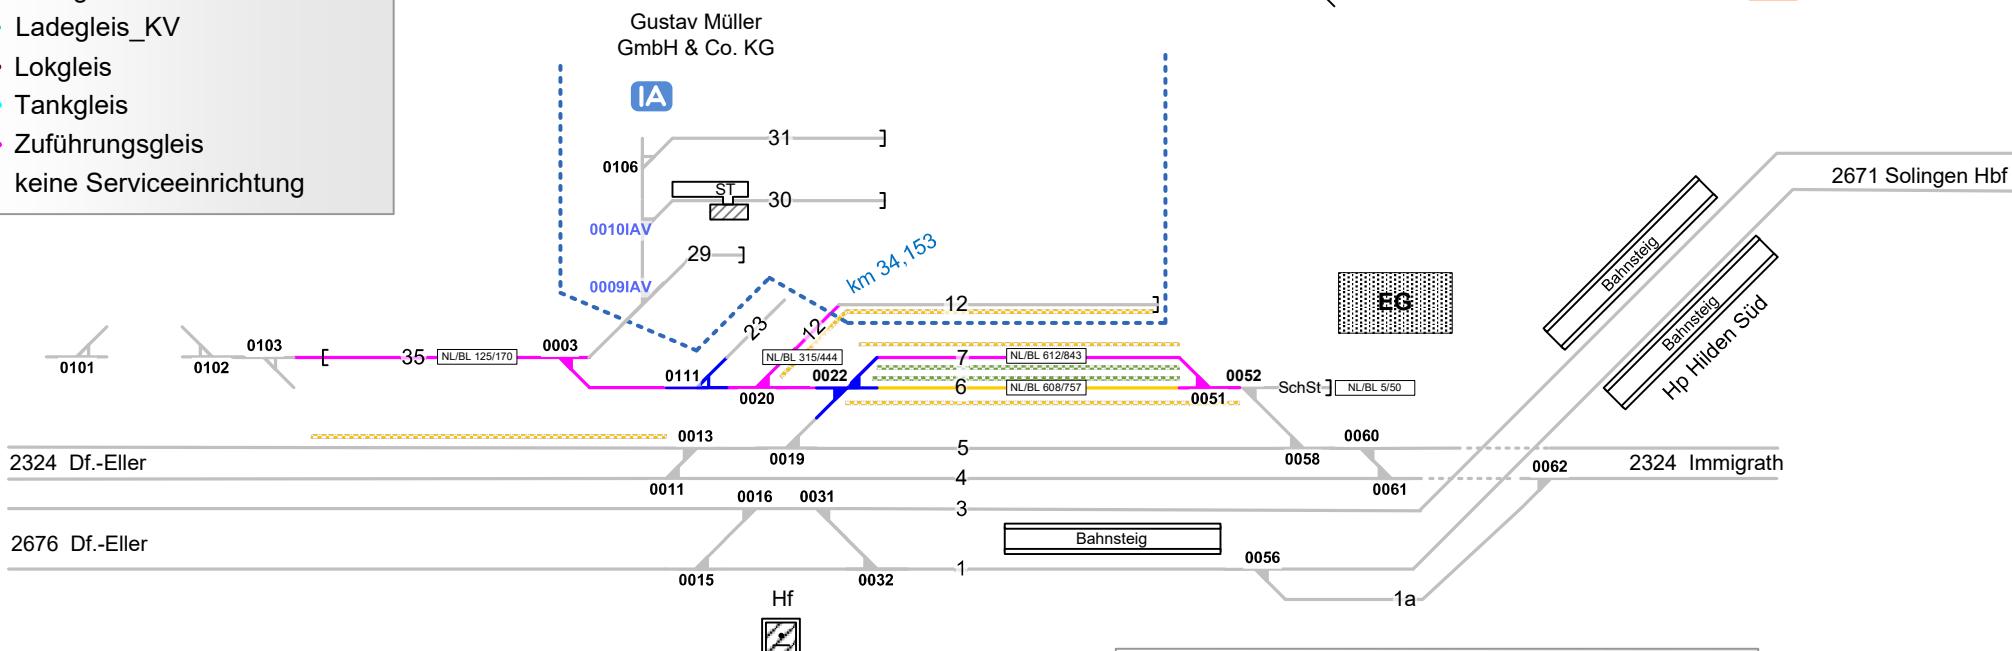

Hilden

Str. Gremberg - Duisburg-Wedau
km 33,6 - 35,6

