


Immigrath

Str. Mülheim - Speldorf -
Niederlahnstein
km 40,0 - 41,8

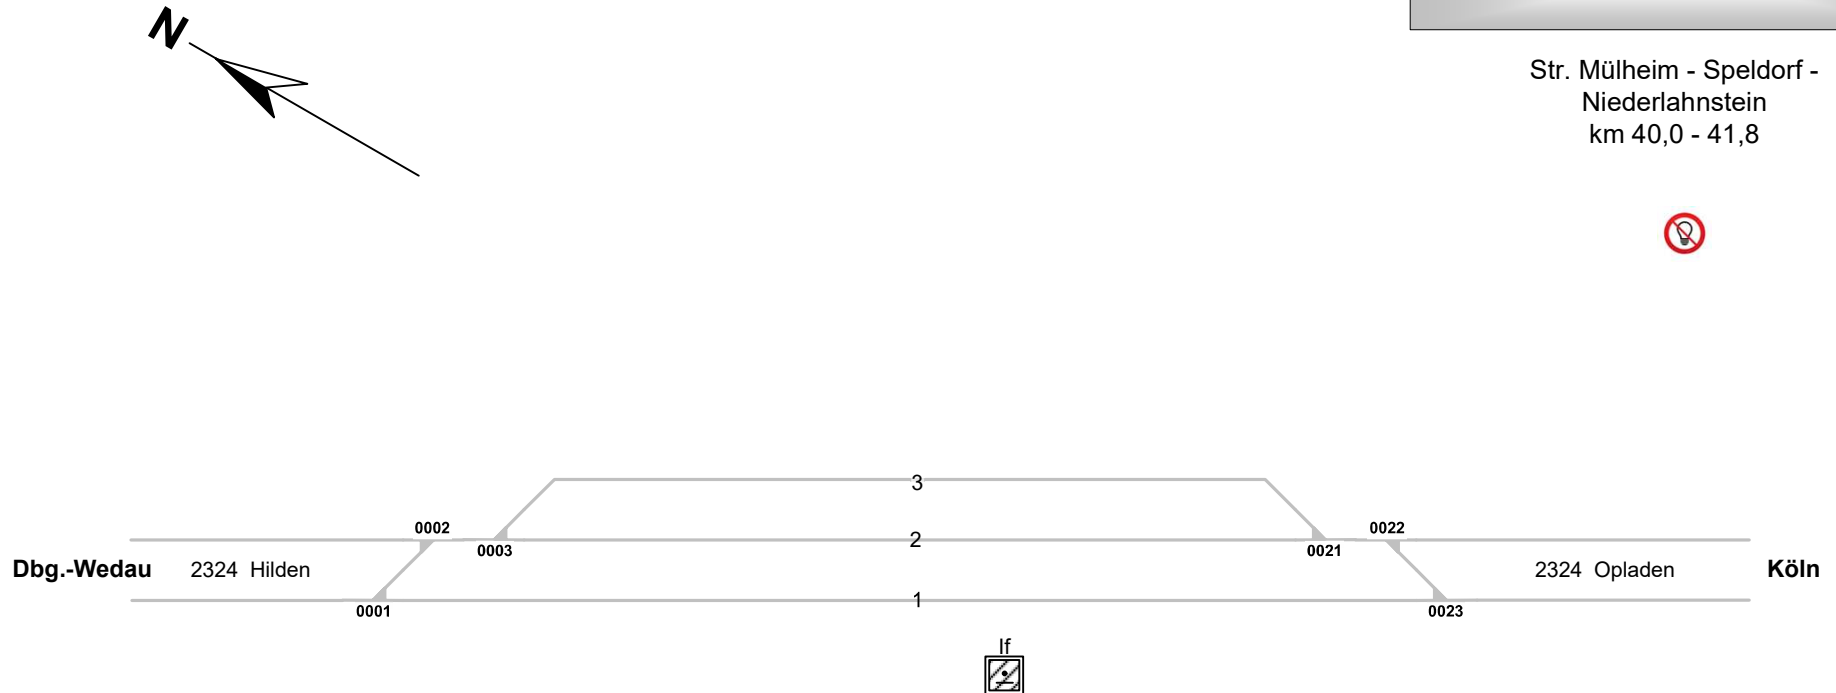

Legende Weichen

-  - ortsgestellte Weiche
-  - ferngestellte Weiche
-  - Weiche EOW Bereich

Legende Beleuchtung

-  - Serviceeinrichtung ohne Beleuchtung
-  - Beleuchtungsstärke < 10 Lux
-  - Beleuchtungsstärke ≥ 10 Lux

Legende Funktion/Produktkategorie

Serviceeinrichtung

-  Zugbildungsgleis
-  Dispogleis
-  Andigleis
-  Ab-/Bereitstellungsgleis
-  Ladegleis
-  Ladegleis_KV
-  Lokgleis
-  Tankgleis
-  Zuführungsgleis
-  keine Serviceeinrichtung