


i In dieser Betriebsstelle stehen grundsätzlich **Lagerkapazitäten** zur Verfügung, um dort für die Durchführung von Zugfahrten benötigte Stoffe zu lagern. Bitte senden Sie Ihre Anfrage an Ihre regionalen Ansprechpartner:innen per Mail an aps.v@deutschebahn.com. Bitte geben Sie dabei folgende Informationen an: Nutzungszweck der Fläche, Anmietzeitraum, Flächenbedarf in m².

Wasserfüllstände fehlen, nicht in SAP

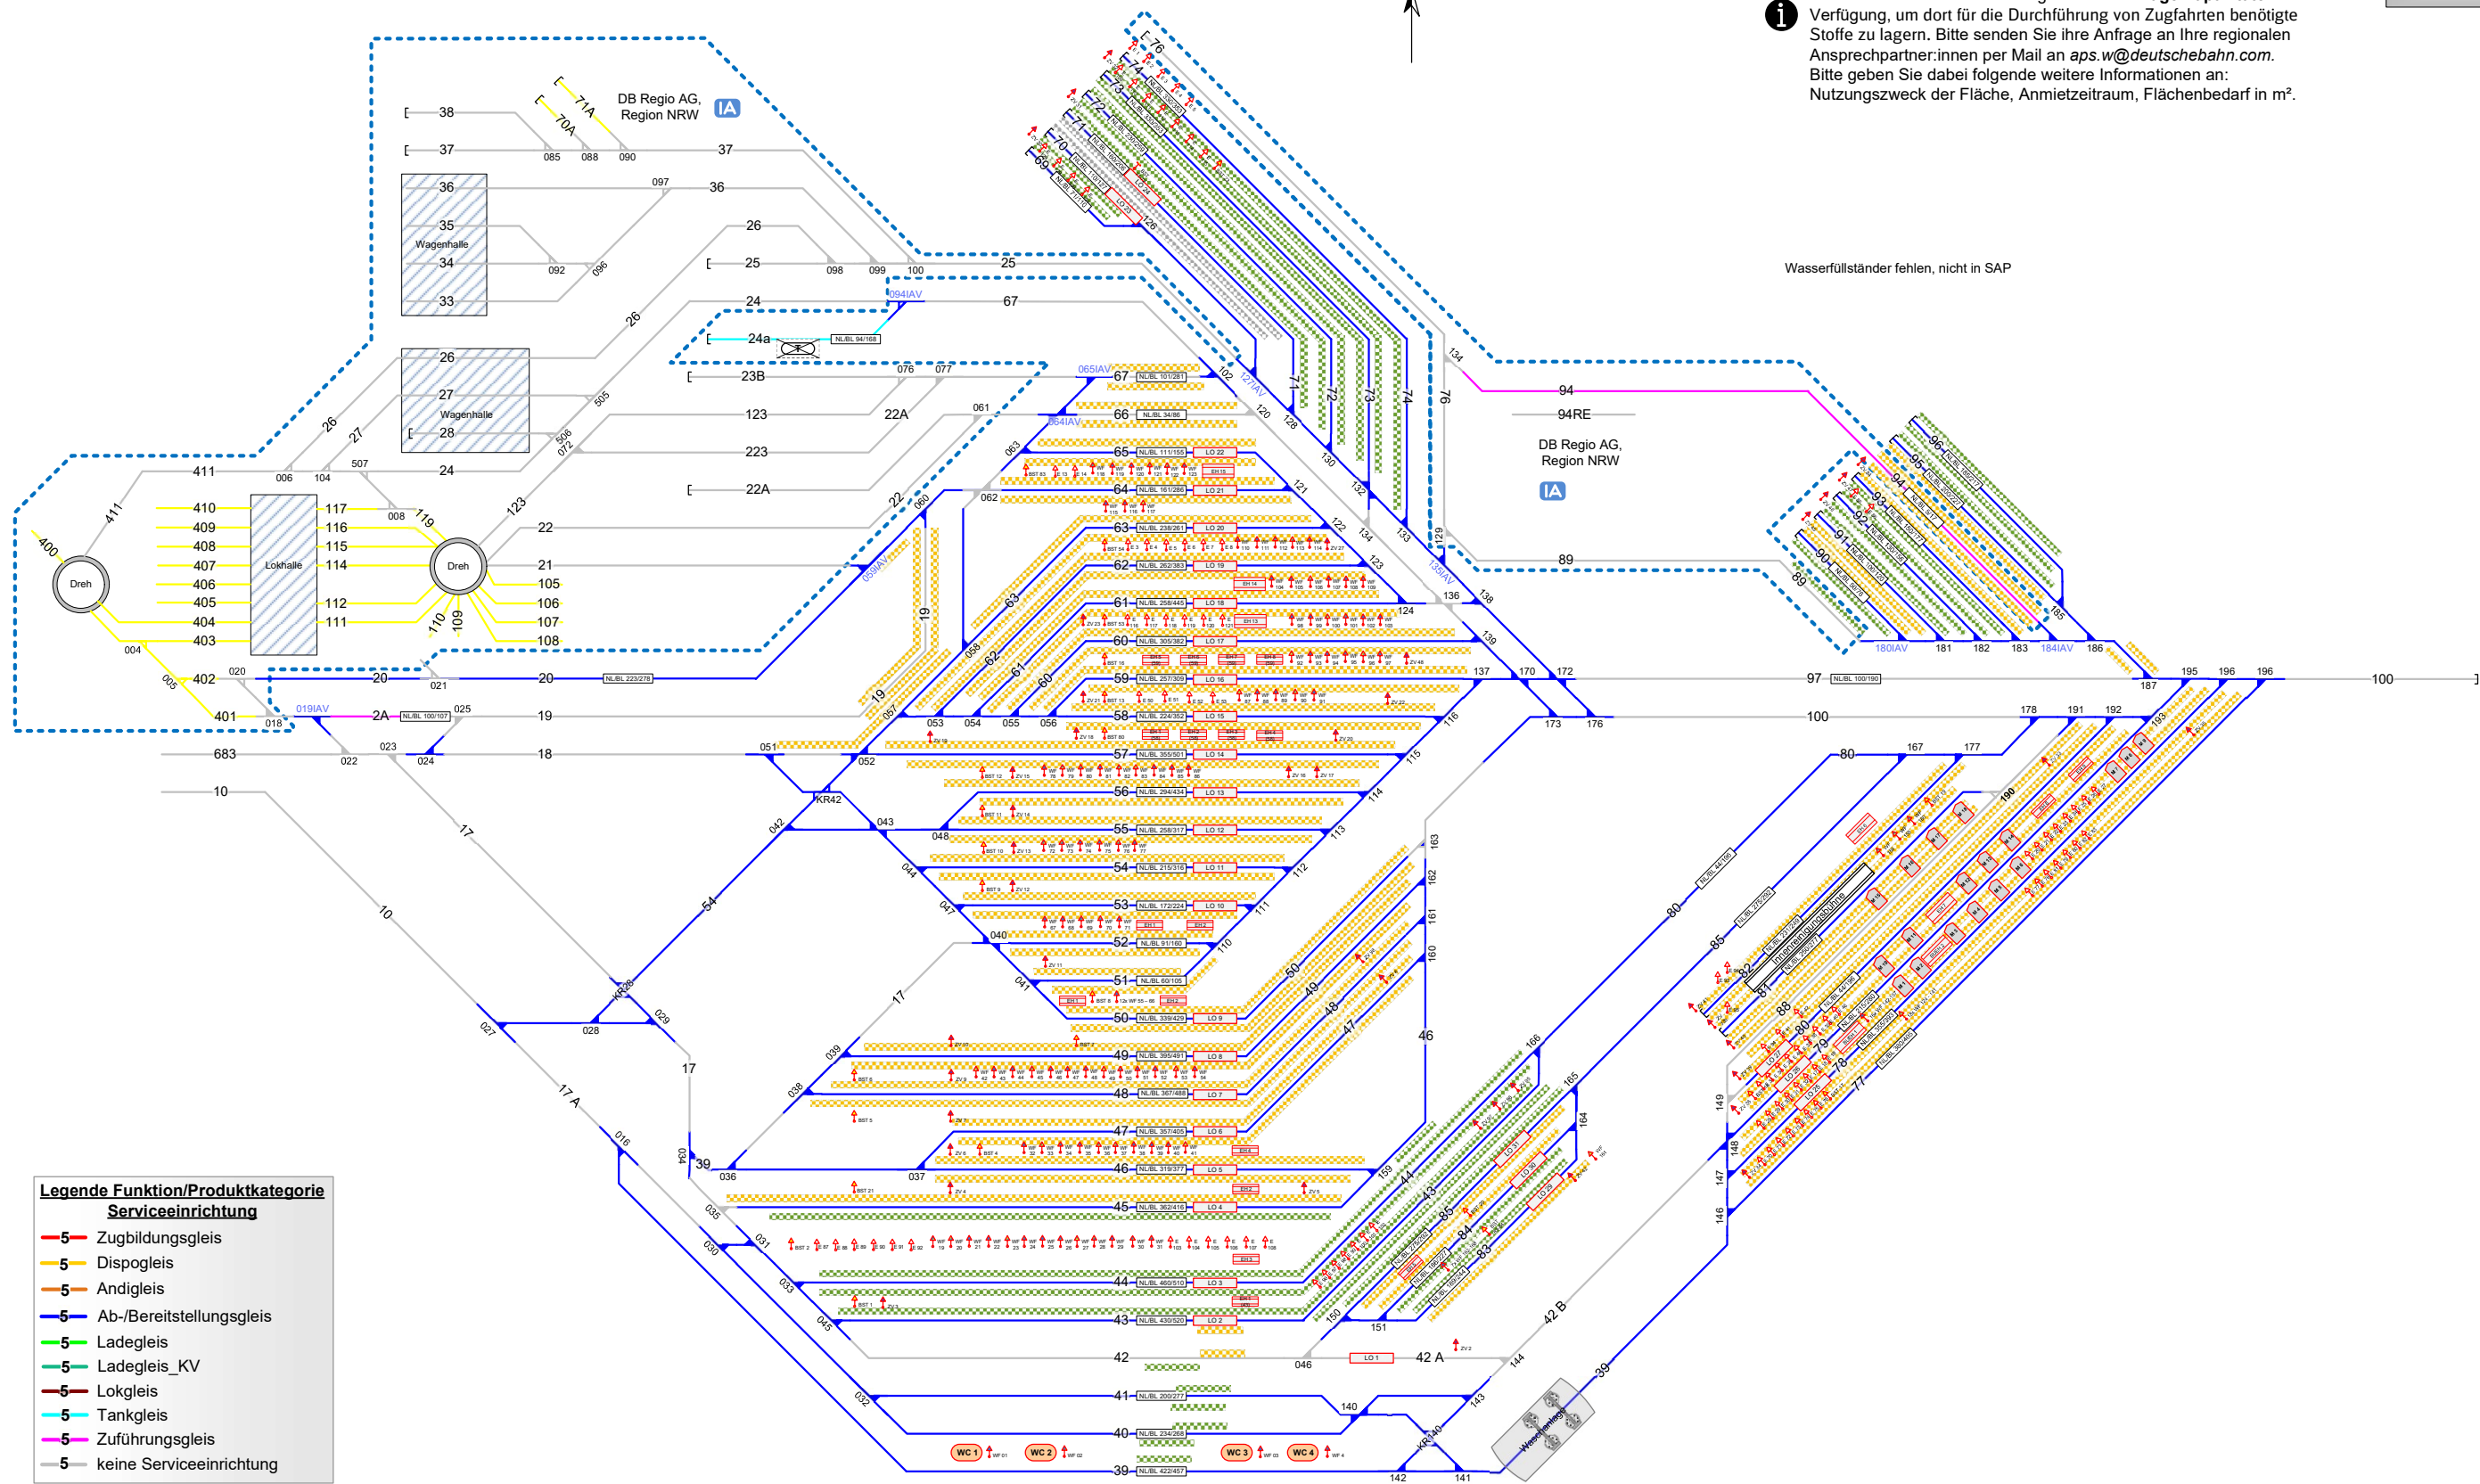

Legende Funktion/Produktkategorie
Serviceeinrichtung

- 5 Zugbildungsgleis
- 5 DispoGLEIS
- 5 AndigLEIS
- 5 Ab-/Bereitstellungsgleis
- 5 LadegLEIS
- 5 LadegLEIS_KV
- 5 Lokgleis
- 5 Tankgleis
- 5 Zuführungsgleis
- 5 keine Serviceeinrichtung

Legende Wege

Nutzungsart der Gleiszwischenräume (Wege) ist Geschwindigkeitsabhängig.
Ausweisung erfolgt gemäß aktuellen, betrieblichen Vorgaben zur Geschwindigkeit.
Pro Zwischenraum werden 2 Wegearten ausgewiesen, abhängig vom betrachteten Arbeitsgleis ($V = 0 \text{ km/h}$) und dem benachbarten Verkehrsgleis ($V > 0 \text{ km/h}$)

-  - Rangiererpfad $\geq 1,30$ m
-  - Verkehrsweg $\geq 1,0$ m
-  - Zu-/Rand-/Überwege
-  - Raum $< 1,0$ m

Einbauten sind nicht dargestellt. Dies ist in der Gefährdungsbeurteilung zu beachten. Mitarbeiter sind entsprechend zu unterweisen.

Legende Zusatzausstattung

-  E 1 - Elektrant
-  WF 1 - Wasserfüllständer
-  ZV 1 - Zugvorheizanlage
-  **WC 1** - WC-Entsorgungsanlage
-  **Lo 2** - Lokabstellplatz

Legende Beleuchtung

- Serviceeinrichtung ohne Beleuchtung
- Beleuchtungsstärke < 10 Lux
- Beleuchtungsstärke ≥ 10 Lux

Legende Weichen

-  - ortsgestellte Weiche
-  - ferngestellte Weiche
-  - Weiche EOW Bereich