Serviceeinrichtungen

DB InfraGO

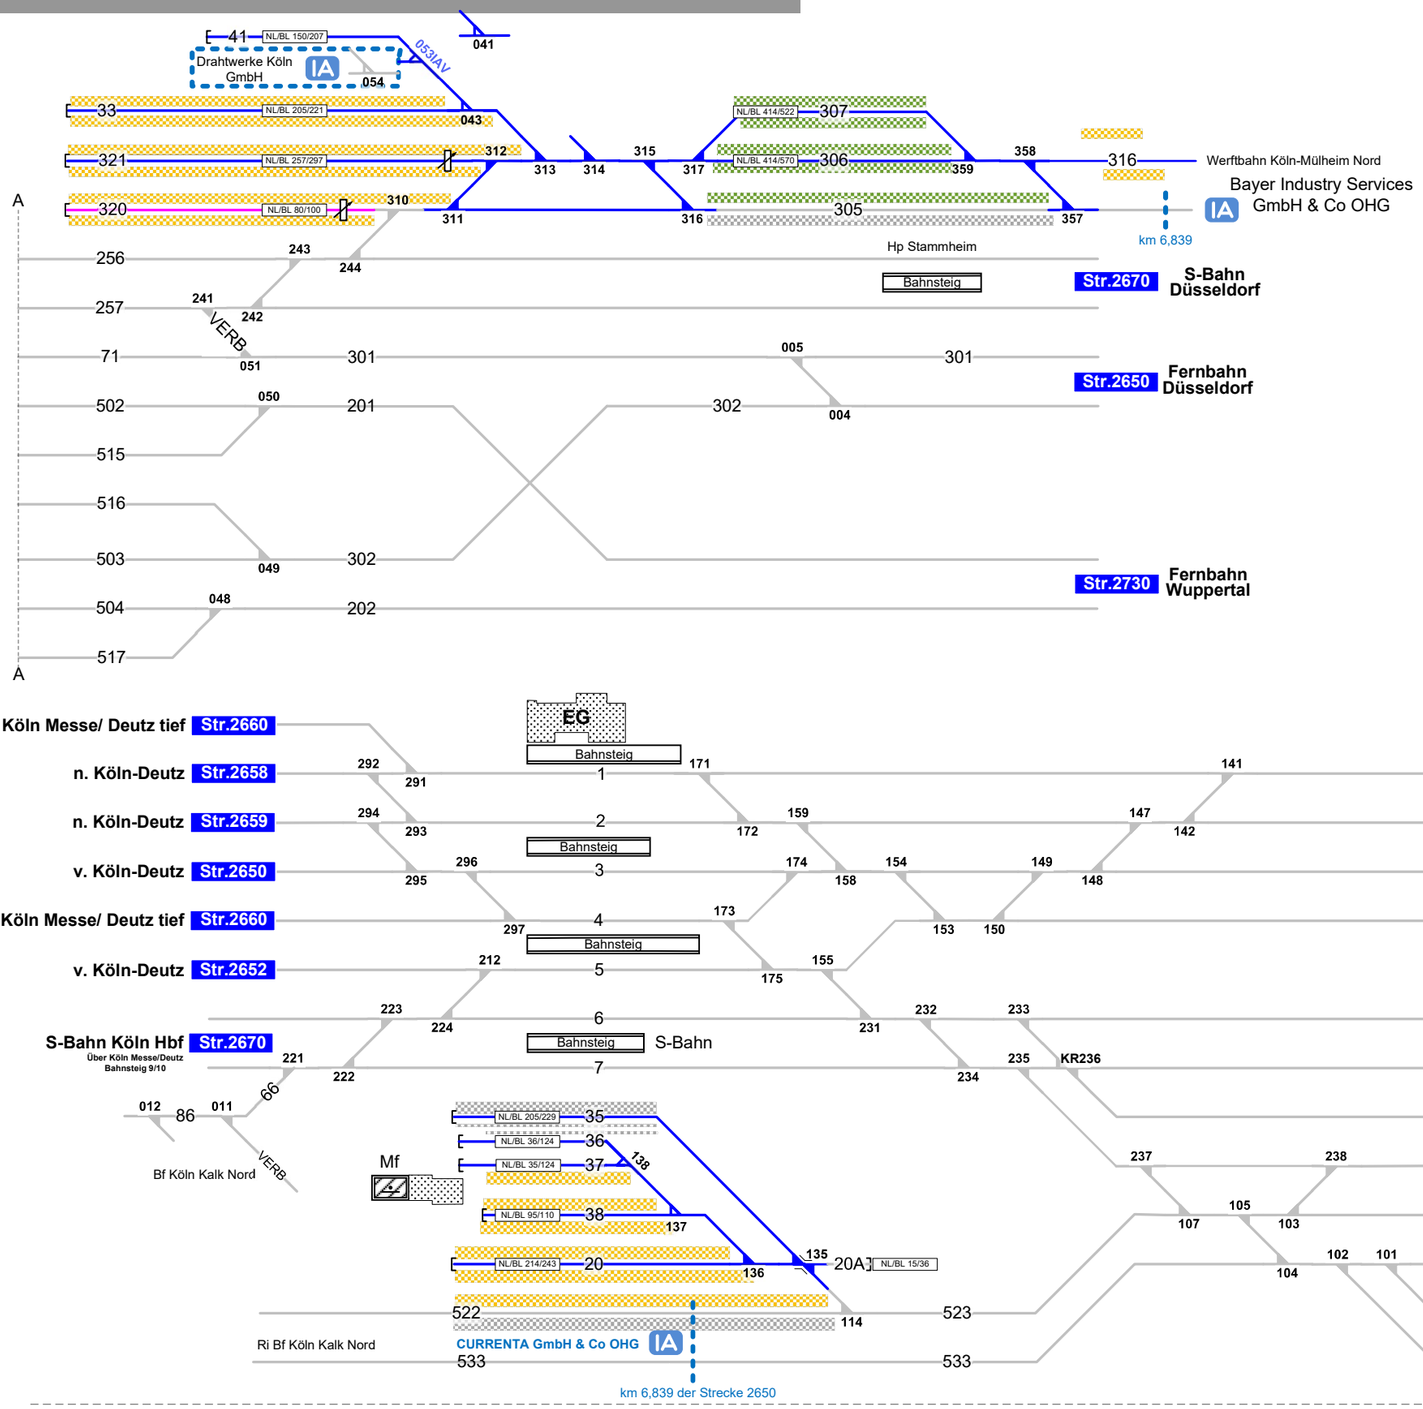

Strecke 2650
Köln Messe/Deutz - Hamm
km 3,3+3 5,0+48

Strecke 2652
Köln Messe/Deutz - Neurather Ring
km 3,3+3 - 5,0+62

Köln Mülheim

Strecke 2653
Köln Messe/Deutz - Mülheim
km 2,0+98 - 3,3+74

Strecke 2659
Köln Deutz- Neurather Ring
km 40,4+47 - 6,3+17

Strecke 2658
Köln Messe/Deutz - Br. Klaus Siedl.
km 40,9+32-44,7+63

Strecke 2663
Köln-Mülheim - Bergsich Gladbach
km 0,7+47 - 1,2+27

Strecke 2730
Gruiten - Köln Neurather Ring
km26,6+0 -

Strecke 2670
Köln Hbf - Duisburg
km 4,4+47 - 6,3+17

Legende Weichen

- ortsgestellte Weiche
- ferngestellte Weiche
- EOW - Weiche EOW Bereich

Legende Wege

Nutzungsart der Gleiszwischenräume (Wege) ist Geschwindigkeitsabhängig. Ausweisung erfolgt gemäß aktuellen, betrieblichen Vorgaben zur Geschwindigkeit. Pro Zwischenraum werden 2 Wegearten ausgewiesen, abhängig vom betrachteten Arbeitsgleis (V = 0 km/h) und dem benachbarten Verkehrsgleis (V > 0 km/h)

- Rangiererweg ≥ 1,30 m
- Verkehrsweg ≥ 1,0 m
- Zu-/Rand-/Überwege
- Raum < 1,0 m

Einbauten sind nicht dargestellt. Dies ist in der Gefährdungsbeurteilung zu beachten. Mitarbeiter sind entsprechend zu unterweisen.

Legende Funktion/Produktkategorie Serviceeinrichtung

- 5 Zugbildungsgleis
- 5 Dispogleis
- 5 Andigleis
- 5 Ab-/Bereitstellungsgleis
- 5 Ladegleis
- 5 Ladegleis_KV
- 5 Lokgleis
- 5 Tankgleis
- 5 Zuführungsgleis
- 5 keine Serviceeinrichtung

Legende Beleuchtung

- Serviceeinrichtung ohne Beleuchtung
- Beleuchtungsstärke < 10 Lux
- Beleuchtungsstärke ≥ 10 Lux