


i Die Gleise 9,10,11 und 12 sind Güterzuggleise gemäß Ril 408.0211 (2) und dürfen von Reisezügen nur befahren werden, wenn die Fahrt mit maximal 40 km/h zugelassen wird. Vorliegend finden alle Ein- als auch Ausfahrten in die vorgenannten Gleise auf Hp2 mit 40 km/h statt, so dass auch Reisezüge verkehren dürfen.

i In dieser Betriebsstelle stehen grundsätzlich **Lagerkapazitäten** zur Verfügung, um dort für die Durchführung von Zugfahrten benötigte Stoffe zu lagern. Bitte senden Sie ihre Anfrage an Ihre regionalen Ansprechpartner:innen per Mail an aps.w@deutschebahn.com. Bitte geben Sie dabei folgende weitere Informationen an: Nutzungszweck der Fläche, Anmietzeitraum, Flächenbedarf in m².

Köln West

- Str. 2613 Köln West - Köln Ehrenfeld
km 0,0+80 - 1,4+46
- Str. 2615 Köln West - Longerich
km 0,0 - 0,2+1
- Str. 2617 Köln Bbf - Köln West
km 0,9+55 - 2,2+15
- Str. 2630 Köln Hbf - Bingen
km 0,6+3 - 2,1+10
- Str. 2640 Köln West - Kalscheuren
km 1,7+43 - 2,1+9

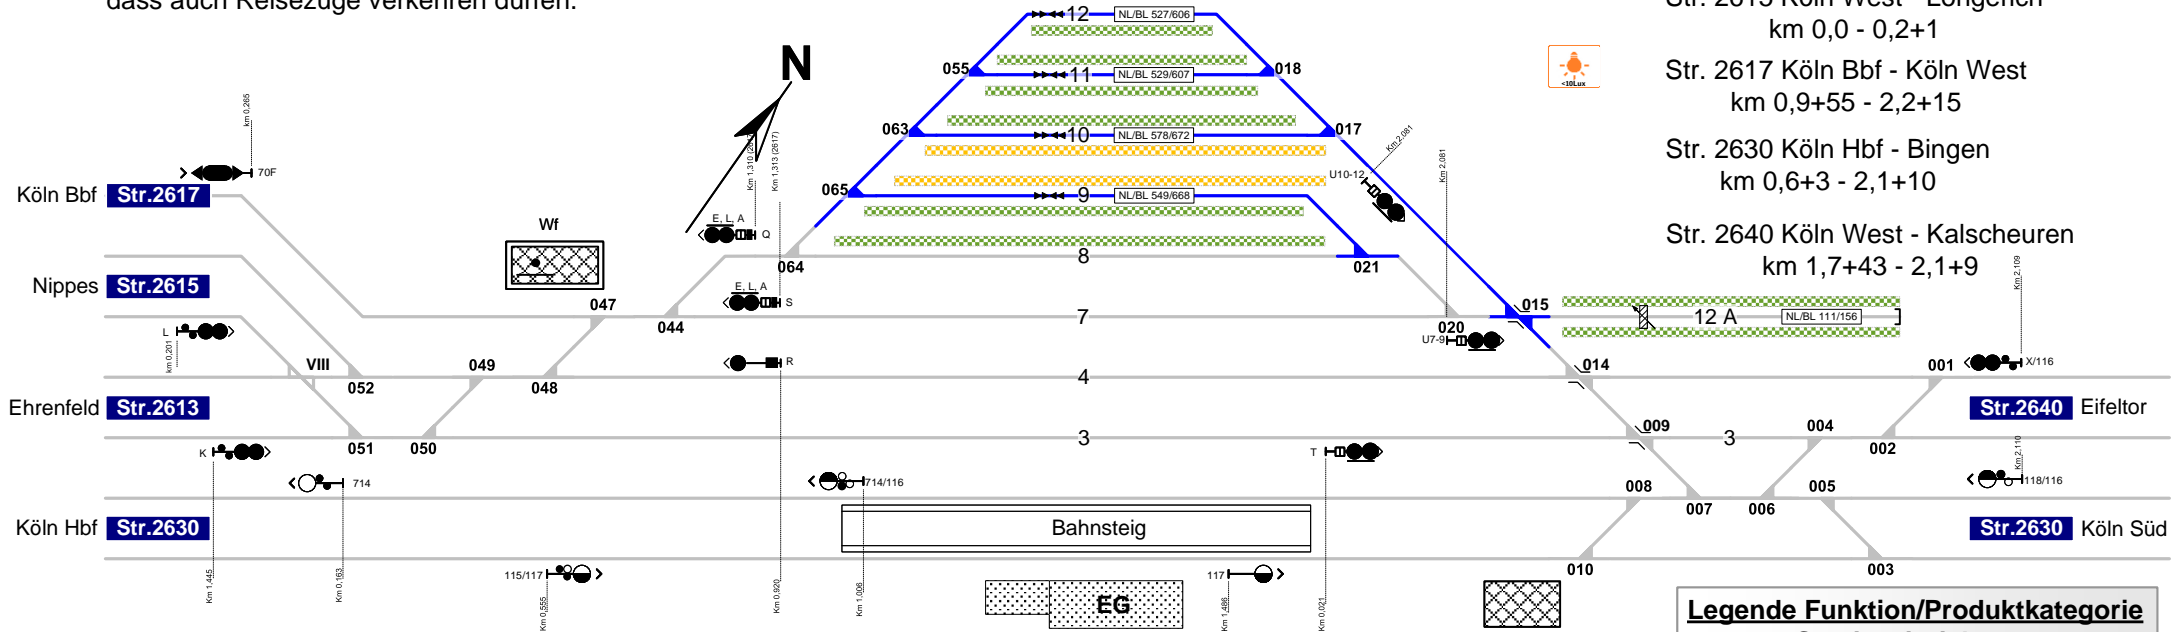

Legende Zugfahrstraßen in Serviceeinrichtungen

- 1 ← Zugfahrstraße aus beiden Richtungen für Reise- und Güterzüge
- 1 Zugfahrstraße aus einer Richtung für Reise- und Güterzüge
- 1 ← Zugfahrstraße aus beiden Richtungen für Güterzüge
- 1 Zugfahrstraße aus einer Richtung für Güterzüge
- ⊙ 1 Zugfahrstraße f. Durchfahrten von Reise- und Güterzügen
- ⊙ 1 Zugfahrstraße f. Durchfahrten von Güterzügen

Legende Wege

Nutzungsart der Gleiszwischenräume (Wege) ist Geschwindigkeitsabhängig. Ausweisung erfolgt gemäß aktuellen, betrieblichen Vorgaben zur Geschwindigkeit. Pro Zwischenraum werden 2 Wegearten ausgewiesen, abhängig vom betrachteten Arbeitsgleis (V = 0 km/h) und dem benachbarten Verkehrsgleis (V > 0 km/h)

- ▨ - Rangierweg ≥ 1,30 m
- ▤ - Verkehrsweg ≥ 1,0 m
- ▩ - Zu-/Rand-/Überwege
- ▧ - Raum < 1,0 m

Einbauten sind nicht dargestellt. Dies ist in der Gefährdungsbeurteilung zu beachten. Mitarbeiter sind entsprechend zu unterweisen.

Legende Weichen

- ↙ ↘ - ortsgestellte Weiche
- ↙ ↘ - ferngestellte Weiche
- EOW - Weiche EOW Bereich

Legende Beleuchtung

- ⚪ - Serviceeinrichtung ohne Beleuchtung
- ⚡ < 10 Lux - Beleuchtungsstärke < 10 Lux
- ⚡ ≥ 10 Lux - Beleuchtungsstärke ≥ 10 Lux

Legende Funktion/Produktkategorie Serviceeinrichtung

- 5 - Zugbildungsgleis
- 5 - Dispogleis
- 5 - Andigleis
- 5 - Ab-/Bereitstellungsgleis
- 5 - Ladegleis
- 5 - Ladegleis_KV
- 5 - Lokgleis
- 5 - Tankgleis
- 5 - Zuführungsgleis
- 5 - keine Serviceeinrichtung