


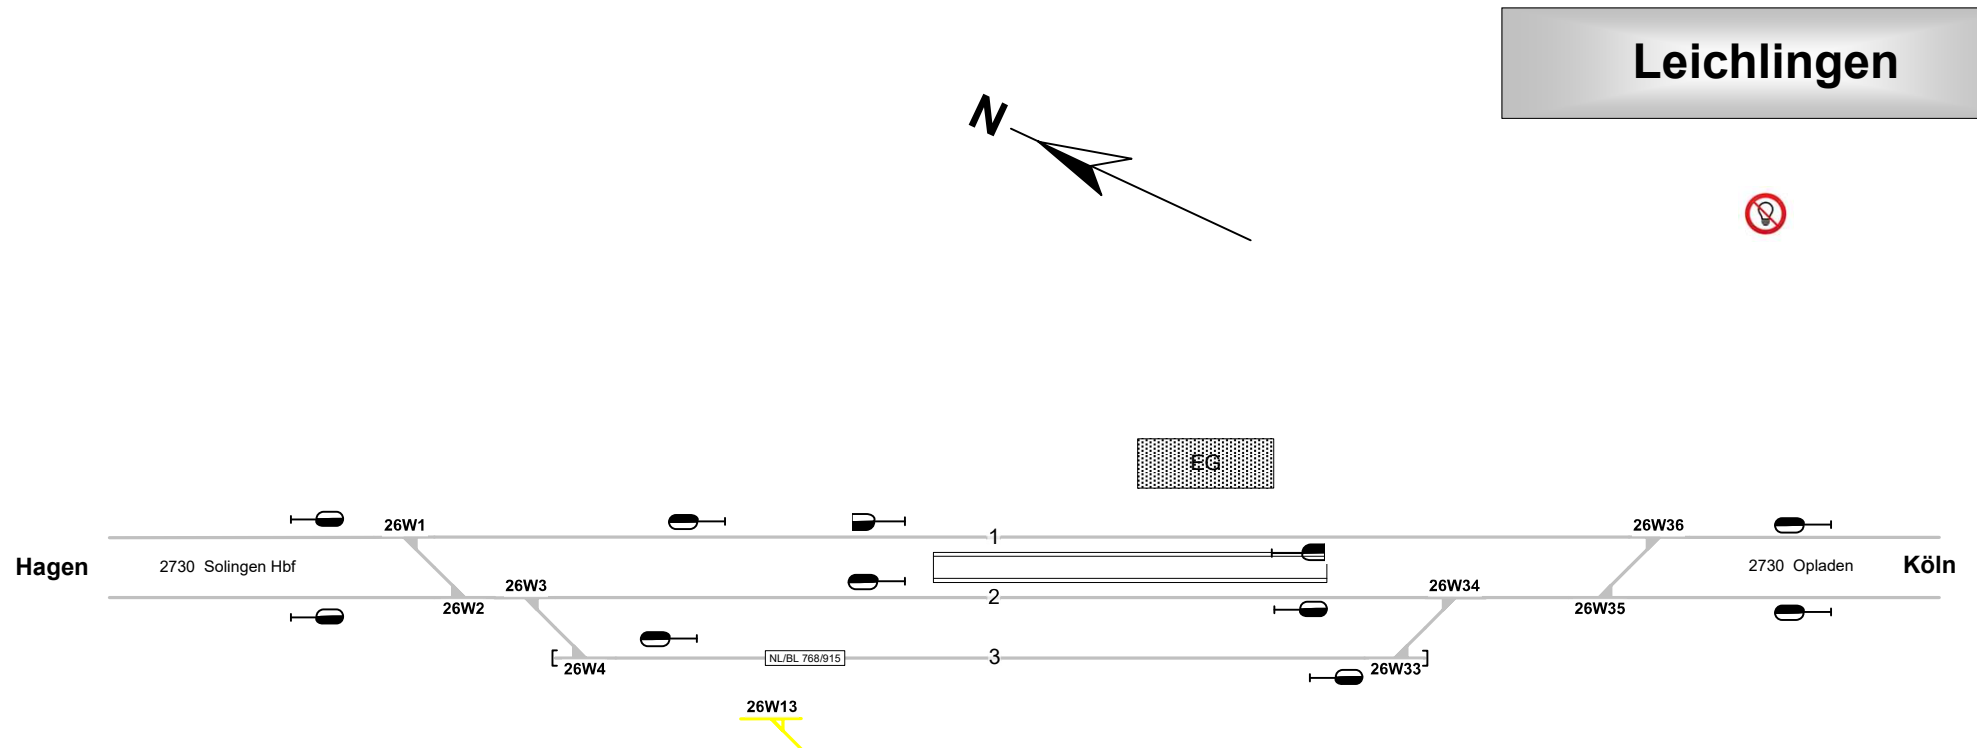

Legende Weichen	
	- ortsgestellte Weiche
	- ferngestellte Weiche
	- Weiche EOW Bereich

Legende Beleuchtung	
	- Serviceeinrichtung ohne Beleuchtung
	- Beleuchtungsstärke < 10 Lux
	- Beleuchtungsstärke > 10 Lux

Legende Funktion/Produktkategorie Serviceeinrichtung	
	- Zugbildungsgleis
	- Dispogleis
	- Andigleis
	- Ab-/Bereitstellungsgleis
	- Ladegleis
	- Ladegleis_KV
	- Lokgleis
	- Tankgleis
	- Zuführungsgleis
	- keine Serviceeinrichtung